

Smlouva o dílo

uzavřená podle § 2586 a následujících zákona č. 89/2012 Sb.

1. Smluvní strany

Objednatel: **Město Králův Dvůr**, zastoupené Petrem Vychodilem, starostou města
se sídlem Městského úřadu v Králově Dvoře,
náměstí Míru 139, Králův Dvůr, 267 01
IČ: 00509701 DIČ: CZ00509701

Zhotovitel: **Gann stavební s.r.o.**
zapsaná v OR vedeném Městským soudem v Praze, oddíl C, vložka 306754
zastoupená jednatelem Janem Nistorem
se sídlem Libušina 166, 273 06 Libušín
IČ: 07742053 DIČ: CZ07742053

2. Předmět smlouvy

Zhotovitel se zavazuje uskutečnit práce a dodávky dále specifikované v této smlouvě a objednatel se zavazuje zaplatit cenu podle ustanovení této smlouvy.

Název a místo stavby: **Zhotovení parkoviště v areálu ZŠ a MŠ Králův Dvůr – Počaply,
Tyršova 136, Králův Dvůr – 3. etapa**

Obsah předmětu dodávky: provedení prací dle cenové nabídky (příloha 1)
situační plánec (příloha 2)

3. Lhůty

termín zahájení: **8.7.2024**
termín dokončení: **nejpozději do 16.8.2024**

4. Dodací podmínky

Objednatel zahájí přejímku dokončených prací na základě oznámení zhotovitele, že práce jsou dokončeny a připraveny k převzetí.

5. Cena díla

Smluvní strany na základě odsouhlasených obchodních podmínek sjednávají celkovou cenu díla dle cenové nabídky - rozpočtu ve výši

526 730,- Kč (bez DPH)

Položky rozpočtu (příloha č. 1) budou fakturovány dle skutečně provedeného množství.
Případné vícepráce budou provedeny pouze na základě předchozího odsouhlasení objednatelem a budou předmětem dodatků k této smlouvě.

6. Platební a fakturační podmínky

Konečné vyúčtování a fakturace se provede po odevzdání a převzetí díla objednatelem se splatností faktury 15 dní.

7. Odpovědnost a zvláštní ujednání

Odpovědnost za vady díla se řídí příslušným ustanovením občanského zákoníku, záruční doba počíná běžet předáním a převzetím díla a činí 24 měsíců.

8. Doplnující a zvláštní ujednání

Smluvní strany mohou požadovat změnu smlouvy nebo od smlouvy odstoupit za podmínek daných příslušným ustanovením občanského zákoníku.

Smluvní strany berou na vědomí, že tato smlouva nepodléhá uveřejnění v registru smluv dle zákona číslo 340/2015 Sb., o zvláštních podmínkách účinnosti některých smluv, uveřejňování těchto smluv a o registru smluv, ve znění pozdějších předpisů.

Smluvní strany berou na vědomí, že smlouva bude objednatelem uveřejněna na profilu zadavatele (E-ZAK) umístěném na webových stránkách města Králův Dvůr.

Tato smlouva nabývá účinnosti dnem podpisu smlouvy oběma smluvními stranami.

Vyhotovuje se ve 2 vyhotoveních, z nichž každá smluvní strana obdrží jedno vyhotovení.


V Králově Dvoře dne 19.6.2024



objednatel



Gann stavební s.r.o.
Libušina 166, 273 06 Libušín
IČO: 077 42 053
tel.: 734 339 491
e-mail: jannistor@seznam.cz

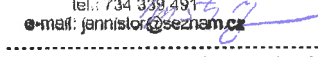


zhotovitel

Příloha: cenová nabídka s rozpisem prací
situační plánek

Doložka podle § 41 zákona o obcích č. 128/2000 Sb.

Potvrzuje se, že byly splněny podmínky platnosti podle zákona č. 128/2000 Sb., zejména že uzavření této Smlouvy o dílo bylo schváleno usnesením Rady města Králův Dvůr č. 2024/14/22 ze dne 17.6.2024.

V Králově Dvoře, dne 19.6.2024

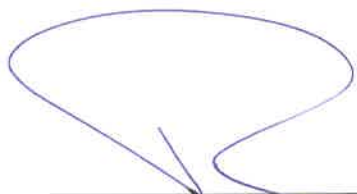

Město Králův Dvůr



VÝKAZ VÝMĚR

akce: PARKOVIŠTĚ - III.etapa

areál ZŠ Králův Dvůr - Počaply, Tyršova 136

popis položky	m.j.	množství	jedn.cena	cena
Vybourání původních obrubníků	bm	35	450 Kč	15 750,00 Kč
Zásyp štěrkodrtí 0 - 63 mm	m3	50	950 Kč	47 500,00 Kč
Parkovací stání (betonová dlažba Kroso, 8 cm)	m2	159	2 340 Kč	372 060,00 Kč
Lože z dřev 4 - 8 cm	m3	6,5	650 Kč	4 225,00 Kč
Silniční obrubník snížený	bm	33	690 Kč	22 770,00 Kč
Silniční obrubník	bm	35	645 Kč	22 575,00 Kč
Silniční obrubník - oblouk R2	ks	8	950 Kč	7 600,00 Kč
Zřízení staveniště	kpl	1	15 000 Kč	15 000,00 Kč
Režie,doprava materiálu	kpl	1	35 000 Kč	35 000,00 Kč

Celkem bez DPH

526 730,00 Kč

zpracoval:

datum:

Garin stavební s.r.o.

Libušina 166, 273 06, Lbuzín

IČO: 077 42 063

DIČ: CZ0330468

e-mail: jmeno@garin.cz

razítko, podpis


SITUACE M-1:250

LEGENDA STÁVAJÍCÍCH OBJEKTŮ

	HRANICE A ČÍSLA POZEMKŮ
	BUDOVY
	OPLOČENÍ
	VJEZD
	STROMY
	SVAHOVÁNÍ


LEGENDA NAVRŽENÝCH ÚPRAV

	SOUVISEJÍCÍ STAVBA BEZBARIEROVÉ RAMPY PRO PĚŠÍ
	PLÁNOVANÁ STAVBA CHODNIKU A VOZOVKY
	REALIZOVANÉ PARKOVACÍ PÁSY
	PARKOVACÍ PÁS – VEGETAČNÍ DLAŽBA (159m ²)
	OSETÍ ZELENÍ, SVAHOVÁNÍ (77m ²)
	SILNIČNÍ OBRUBNÍK (67m)
	KÁCENÉ STROMY (5ks)

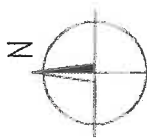


VÝŠKOVÝ SYSTÉM: Bpvr
SOUDŘADNICOVÝ SYSTÉM: JTSK

		Ateliér Kprojekt, s.r.o. Tyršova 138, Rakovník 269 01 - IČ: 023 19 403 - DIČ: CZ02319403 tel: 313 513 942 - email: kprojekt@kprojekt.cz - www.kprojekt.cz		Adresu: nezřetel	
a t e l i é r		PROJEKČNÍ ATELÉŘ POZEMNÍCH A DOPRAVNÍCH STAVB			
Zpracovatel: projektant		Vypracoval:			
Ing. Libor KŘEŠÁK		Ing. Libor KŘEŠÁK			
Investor:		MĚSTO KRÁLŮV DVŮR			
		náměstí Míru 139, 267 01 Králův Dvůr			
Název díla – objekt:		Parkování v areálu základní školy v ul. Tyršova, Králův Dvůr			
		Datum:		03/2024	
		Stupeň PR:		studie	
		Číslo zadání:		A24/04	
		Formát:		3x A4	
		Měřítko:		1:250	
		Číslo výkresu:		D1.	
Děti:		D - Stavební část			
Výkres		SITUACE			

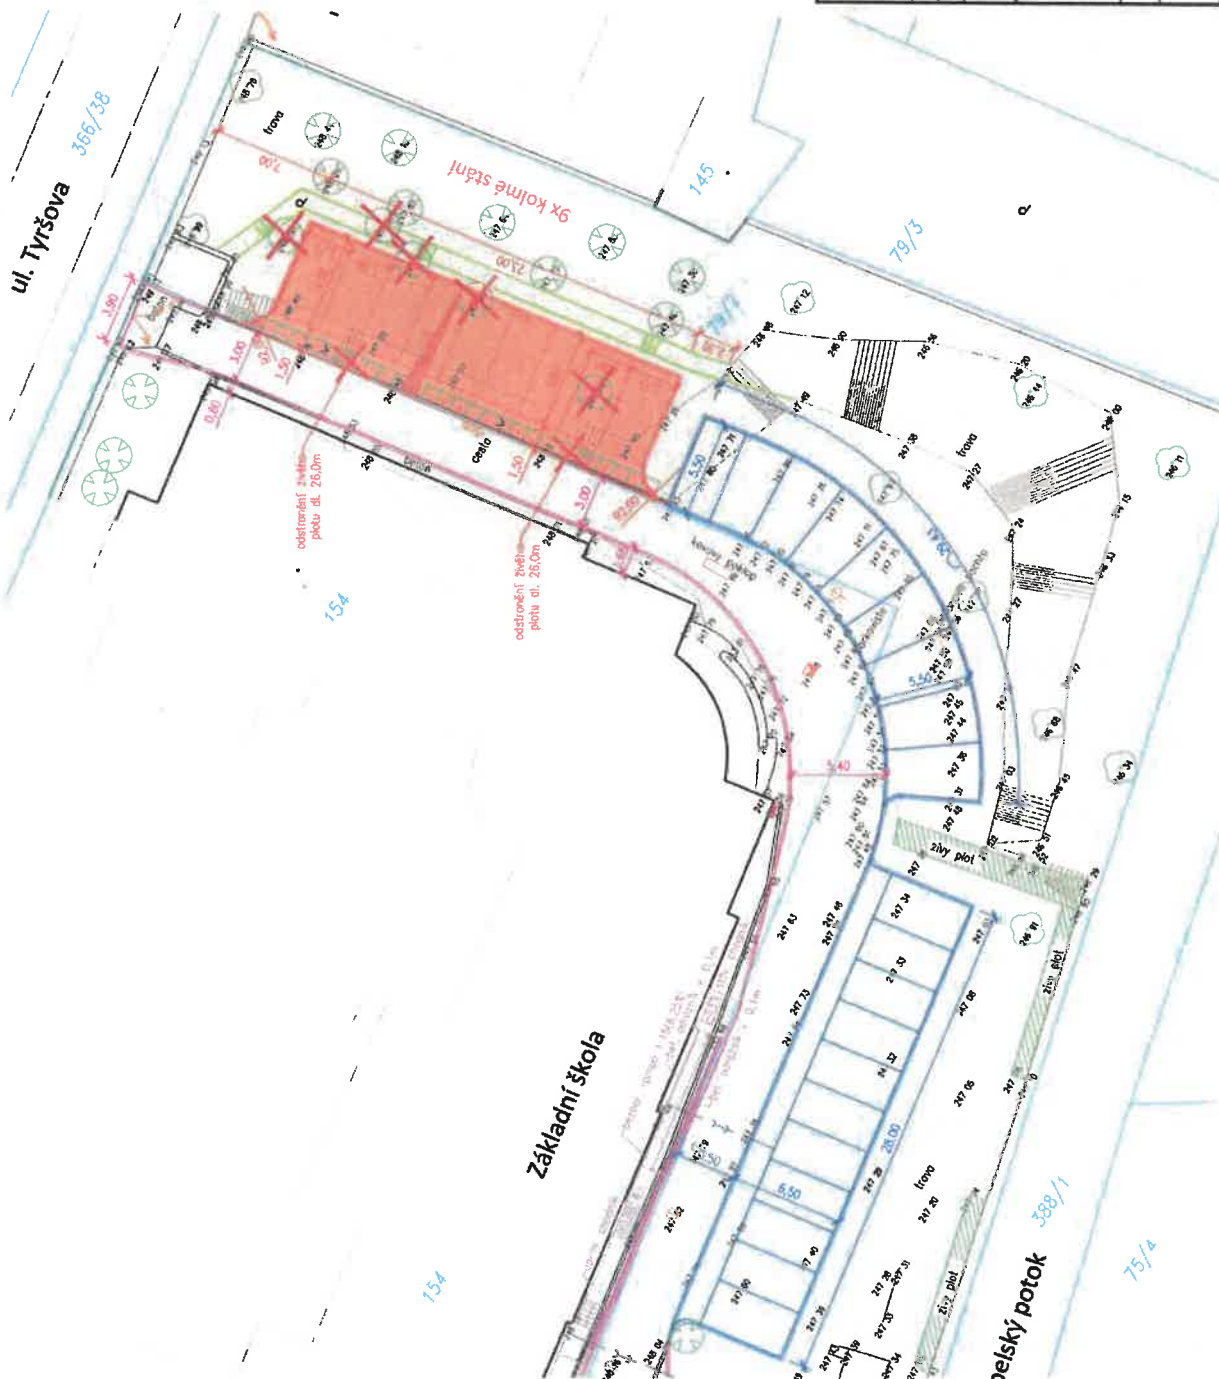

VZOROVÝ PŘÍČNÝ ŘEZ 1:50

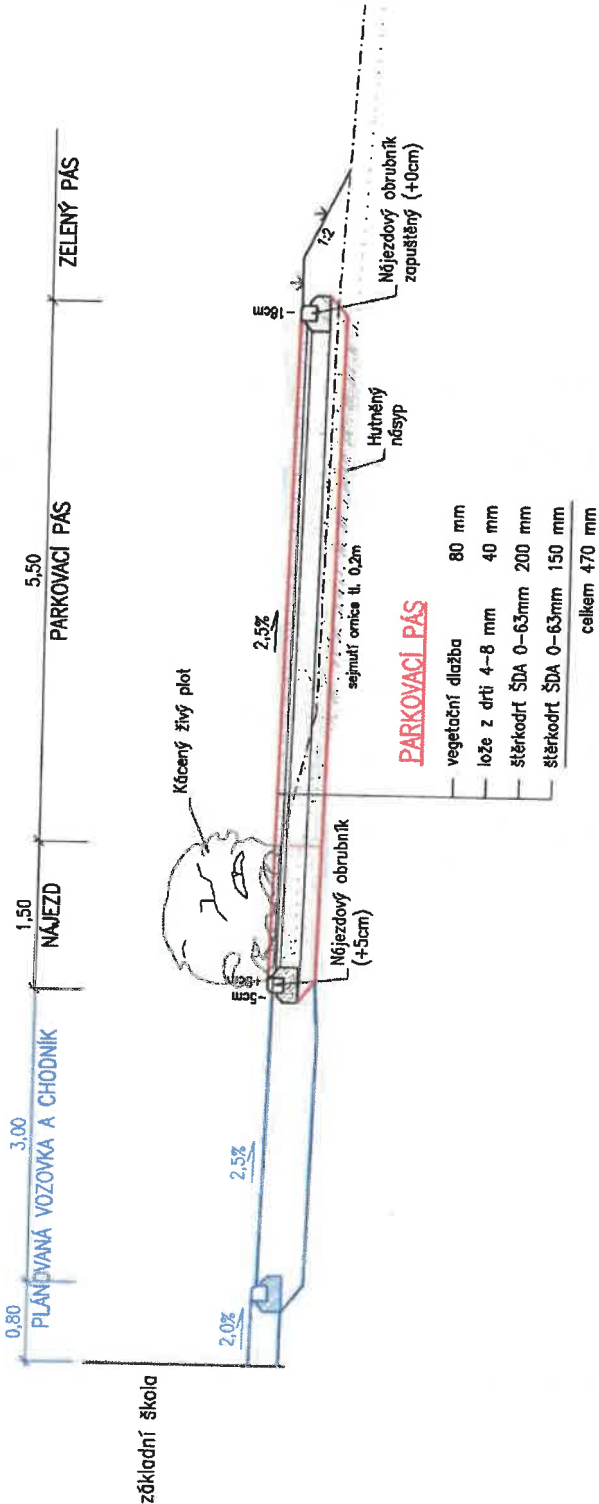

Ateliér Kprojekt, s.r.o. Tyršova 156, Rakovník 269 01 - IČ: 023 39 403 - DIČ: CZ02319403 tel: 313 513 542 - email: kprojekt@kprojekt.cz - www.kprojekt.cz		Autoriz. razítko:	
Ateliér PROJEKČNÍ ATELIER POZEMNÍCH A DOPRAVNÍCH STAVEB		Datum: 09/2024	
Zodpovědný projektant:	Vypracoval:	Stupeň PD:	studie
Ing. Libor Křížák	Ing. Libor Křížák	Číslo zadání:	A24/04
Investor: MĚSTO KRÁLŮV DVŮR náměstí Míru 139, 267 01 Králův Dvůr		Formát:	A4
Název díla - objekt:		Měřítko:	1:50
Parkování v areálu základní školy v ul. Tyršova, Králův Dvůr		Číslo výkresu:	D2.
Část: D - Stavební část			
Výkres: VZOROVÝ PŘÍČNÝ ŘEZ			