



VZOROVÉ ULOŽENÍ POTRUBÍ GRAVITAČNÍ KANALIZACE
1:20

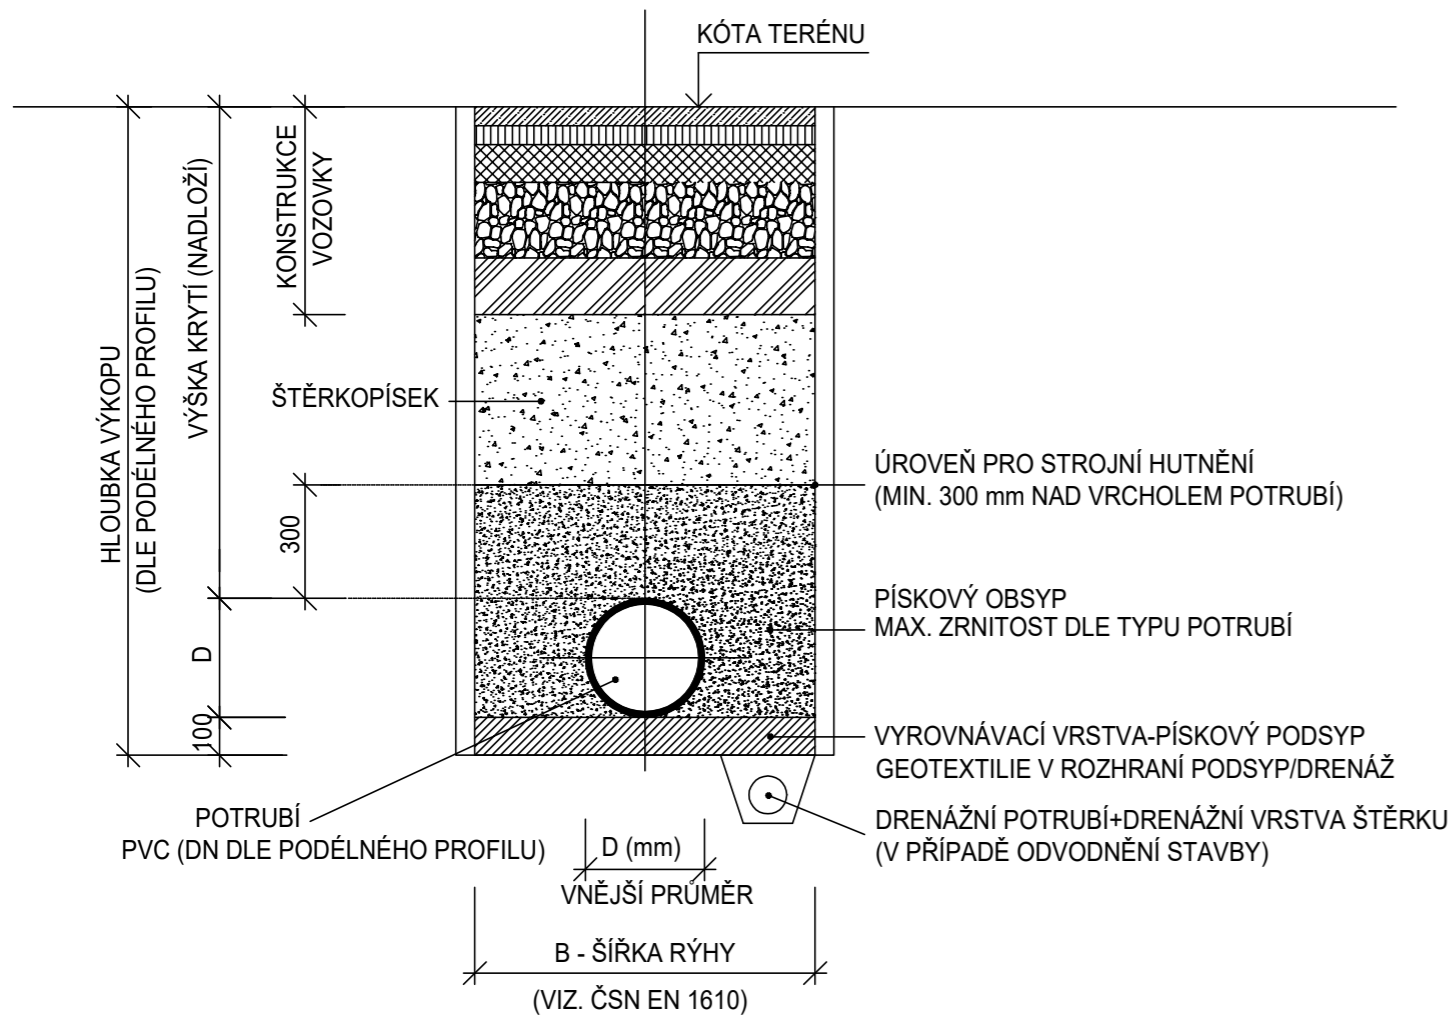

POZNÁMKA:
OD HLOUBKY VÝKOPU 1,20 m BUDE RÝHA PAŽENA

VZOROVÉ ULOŽENÍ POTRUBÍ TLAKOVÉ KANALIZACE
1:20

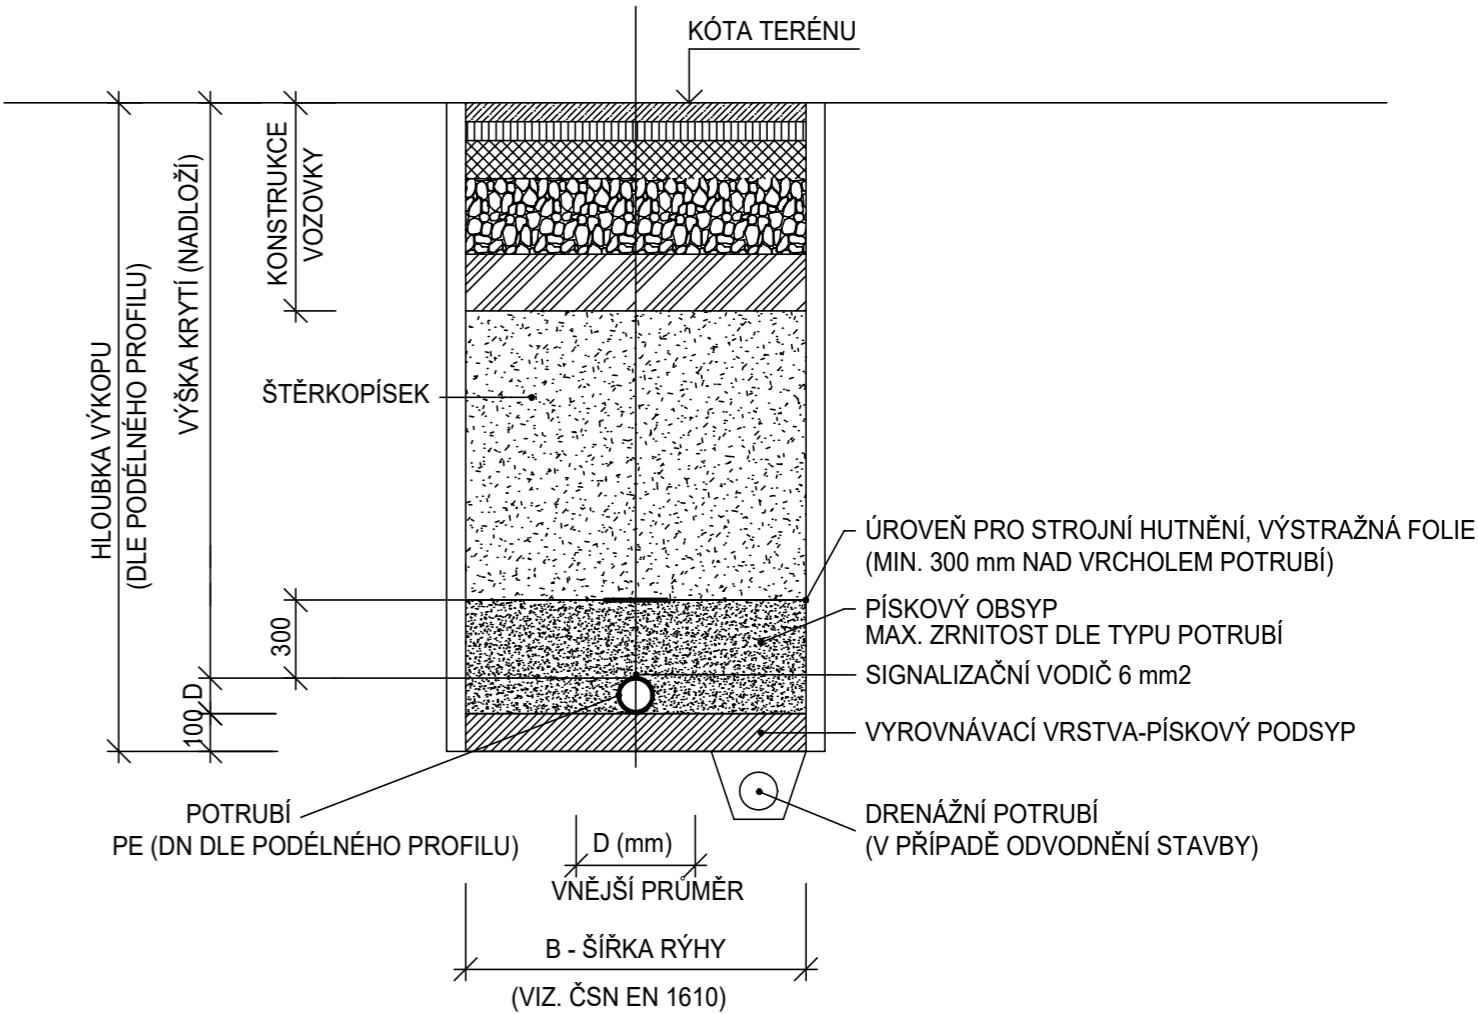

POZNÁMKA:
OD HLOUBKY VÝKOPU 1,20 m BUDE RÝHA PAŽENA

<div>PROJEKT IV</div> <div>PROJEKT IV, s.r.o.</div> <div>PROJEKTOVÝ A INŽENÝRSKÝ ATELIER</div> <div>PRAHA 9–VYSOČANY, BASSOVA 98/8, 190 00, TEL.: 222584265</div>			
HLAVNÍ INŽENÝR PROJEKTU	VYPRACOVAL	KONTROLOVAL	ZODPOVĚDNÝ PROJEKTANT
ING.PAVEL ČUBA	ING.PAVEL ČUBA	ING.JAROSLAV KNOTEK	ING.JAROSLAV KNOTEK
MÍSTO STAVBY: K.Ú. KRÁLŮV DVŮR			
OBJEDNATEL: MĚSTO KRÁLŮV DVŮR, NÁM. MÍRU 139, 267 01 KRÁLŮV DVŮR			
NÁZEV STAVBY : KRÁLŮV DVŮR - PRŮMYSL OVÁ ZÓNA ZÁPAD TECHNICKÁ VYBAVENOST SO 303 SPLAŠKOVÁ KANALIZACE			STUPEŇ PD
			DZS
			ČÍSLO ZAKÁZKY
			024/2024
VÝKRES : D.1.1. Architektonicko - stavební řešení VZOROVÉ PŘÍČNÉ ŘEZY ULOŽENÍ POTRUBÍ			DATUM DOKONČENÍ
			09/2024
			MĚŘITKO
			1:20
			PŘÍLOHA
			D.1.1.3.b.4.