




VZOROVÝ PŘÍČNÝ ŘEZ: VŘ1
OSA 1
m45.00

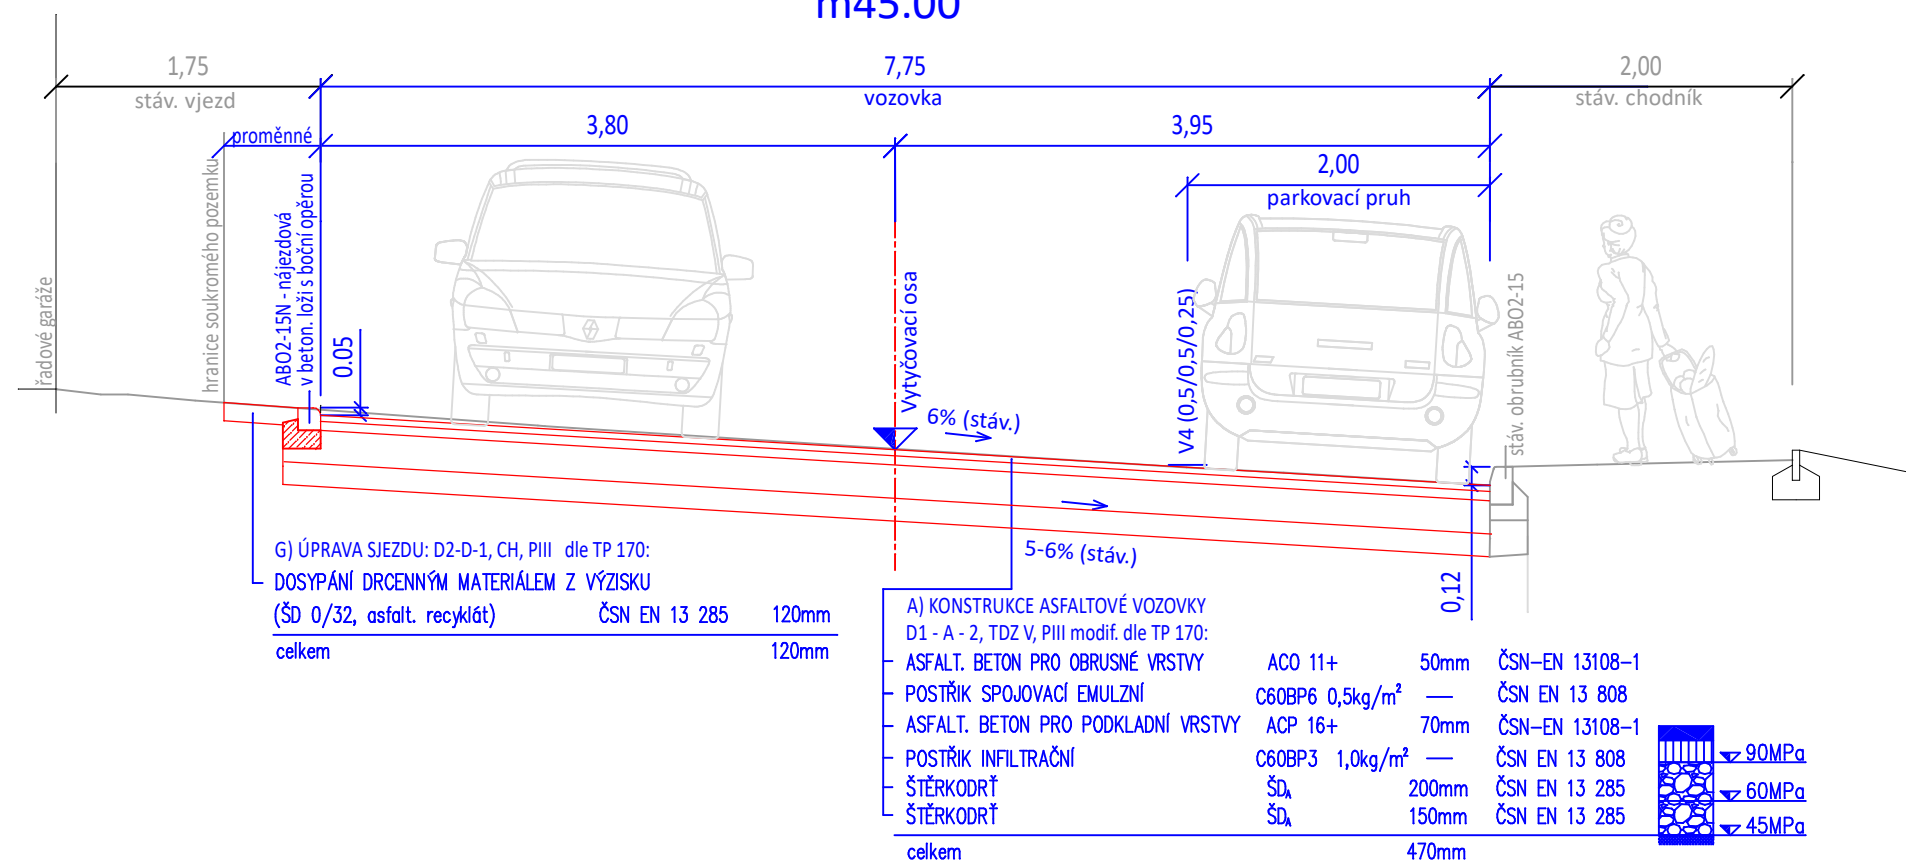


VZOROVÝ PŘÍČNÝ ŘEZ: VŘ4
OSA 2
m63.50

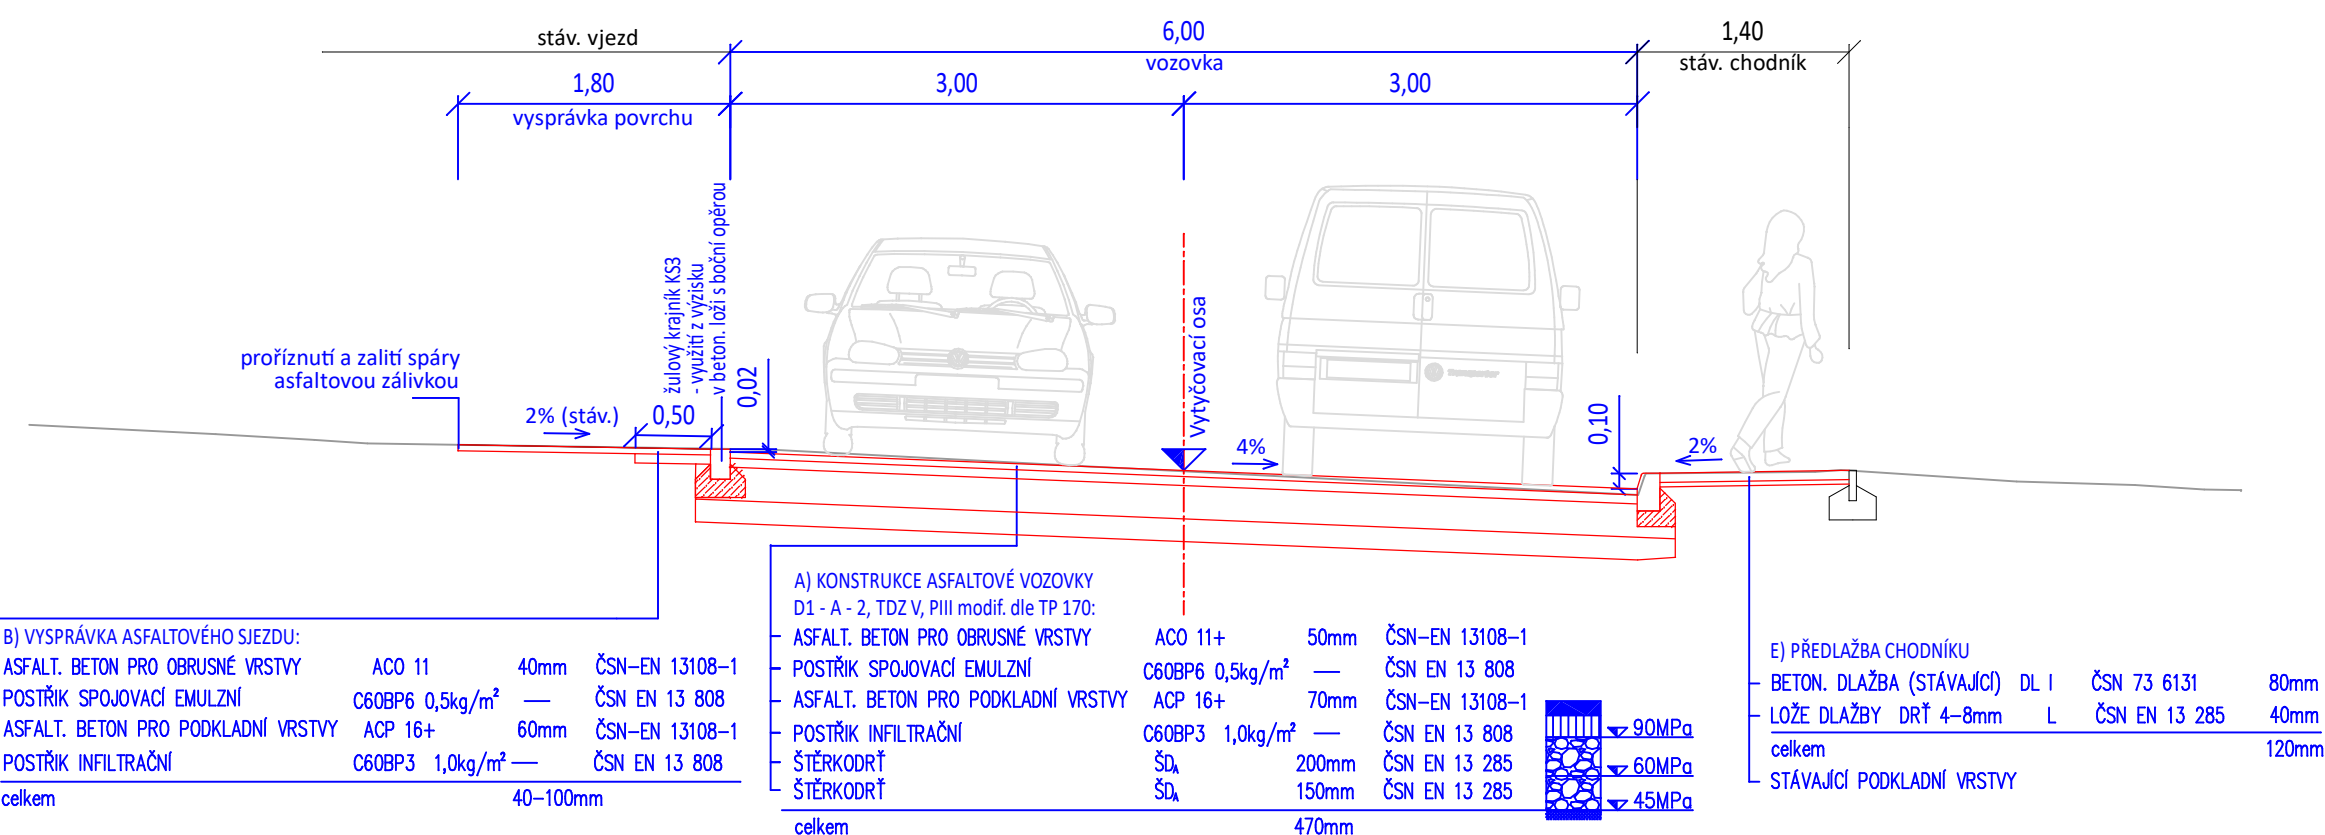


VZOROVÝ PŘÍČNÝ ŘEZ: VŘ2
OSA 2
m21.15

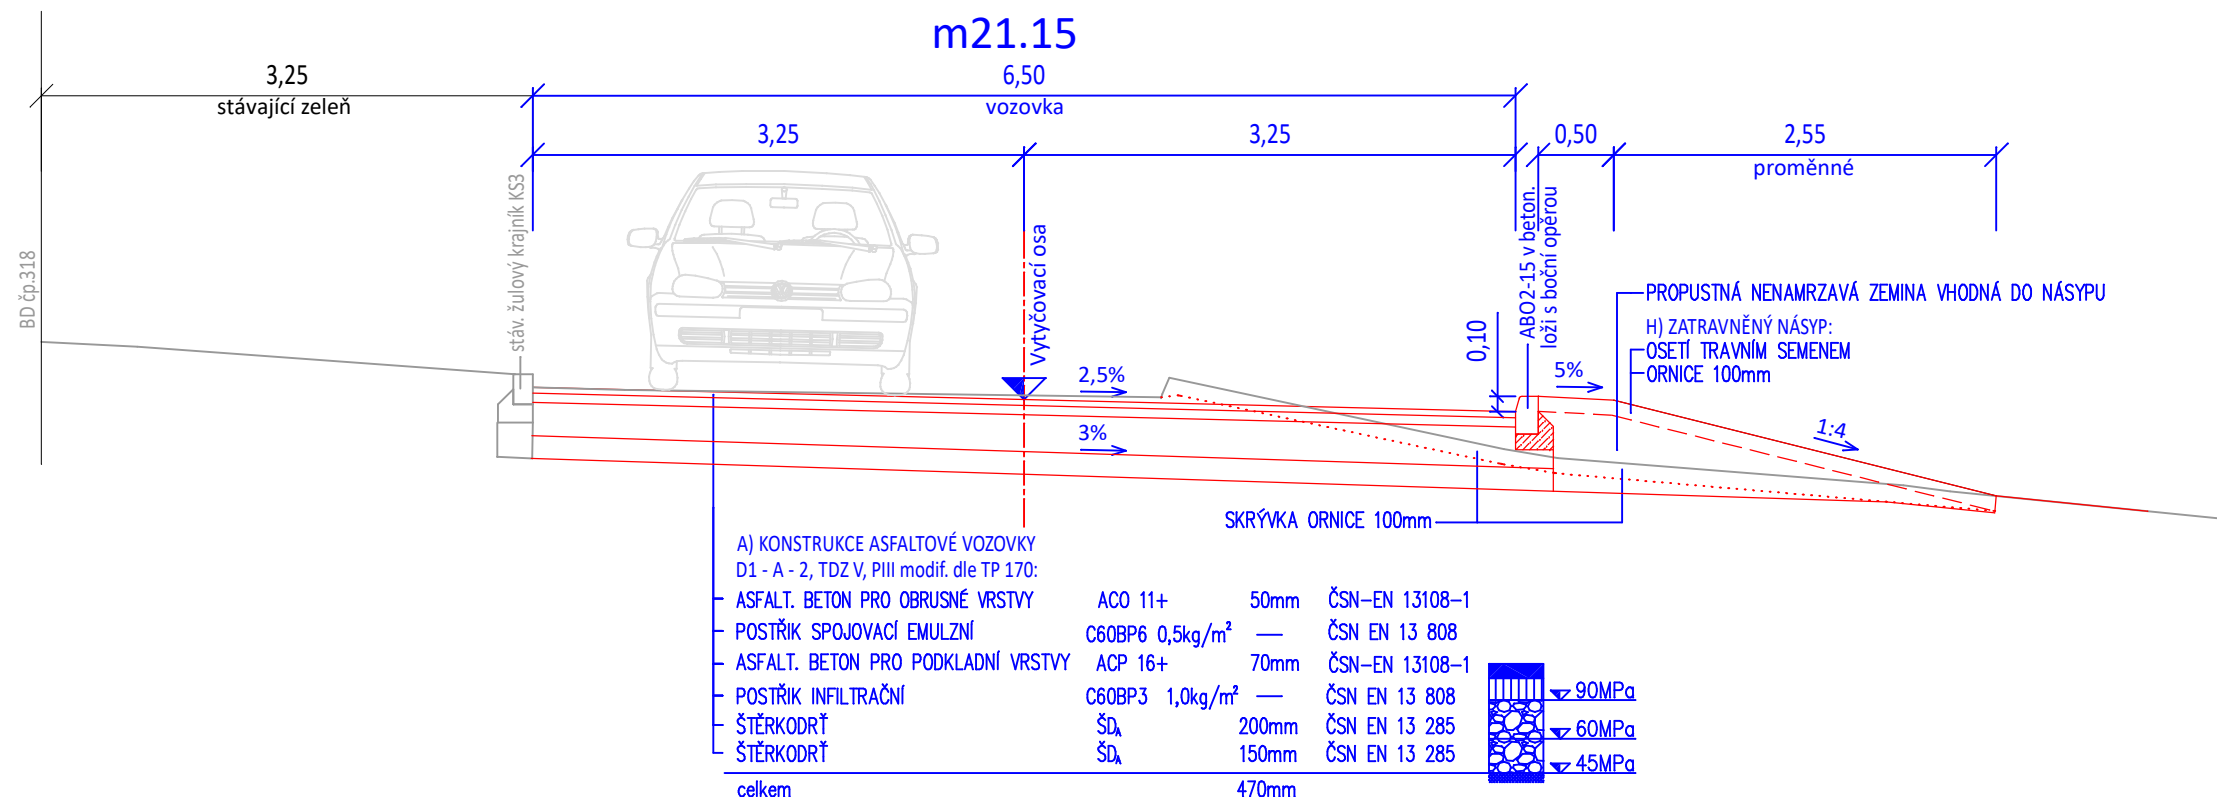

VZOROVÝ PŘÍČNÝ ŘEZ: VŘ5
OSA 4
m20.90

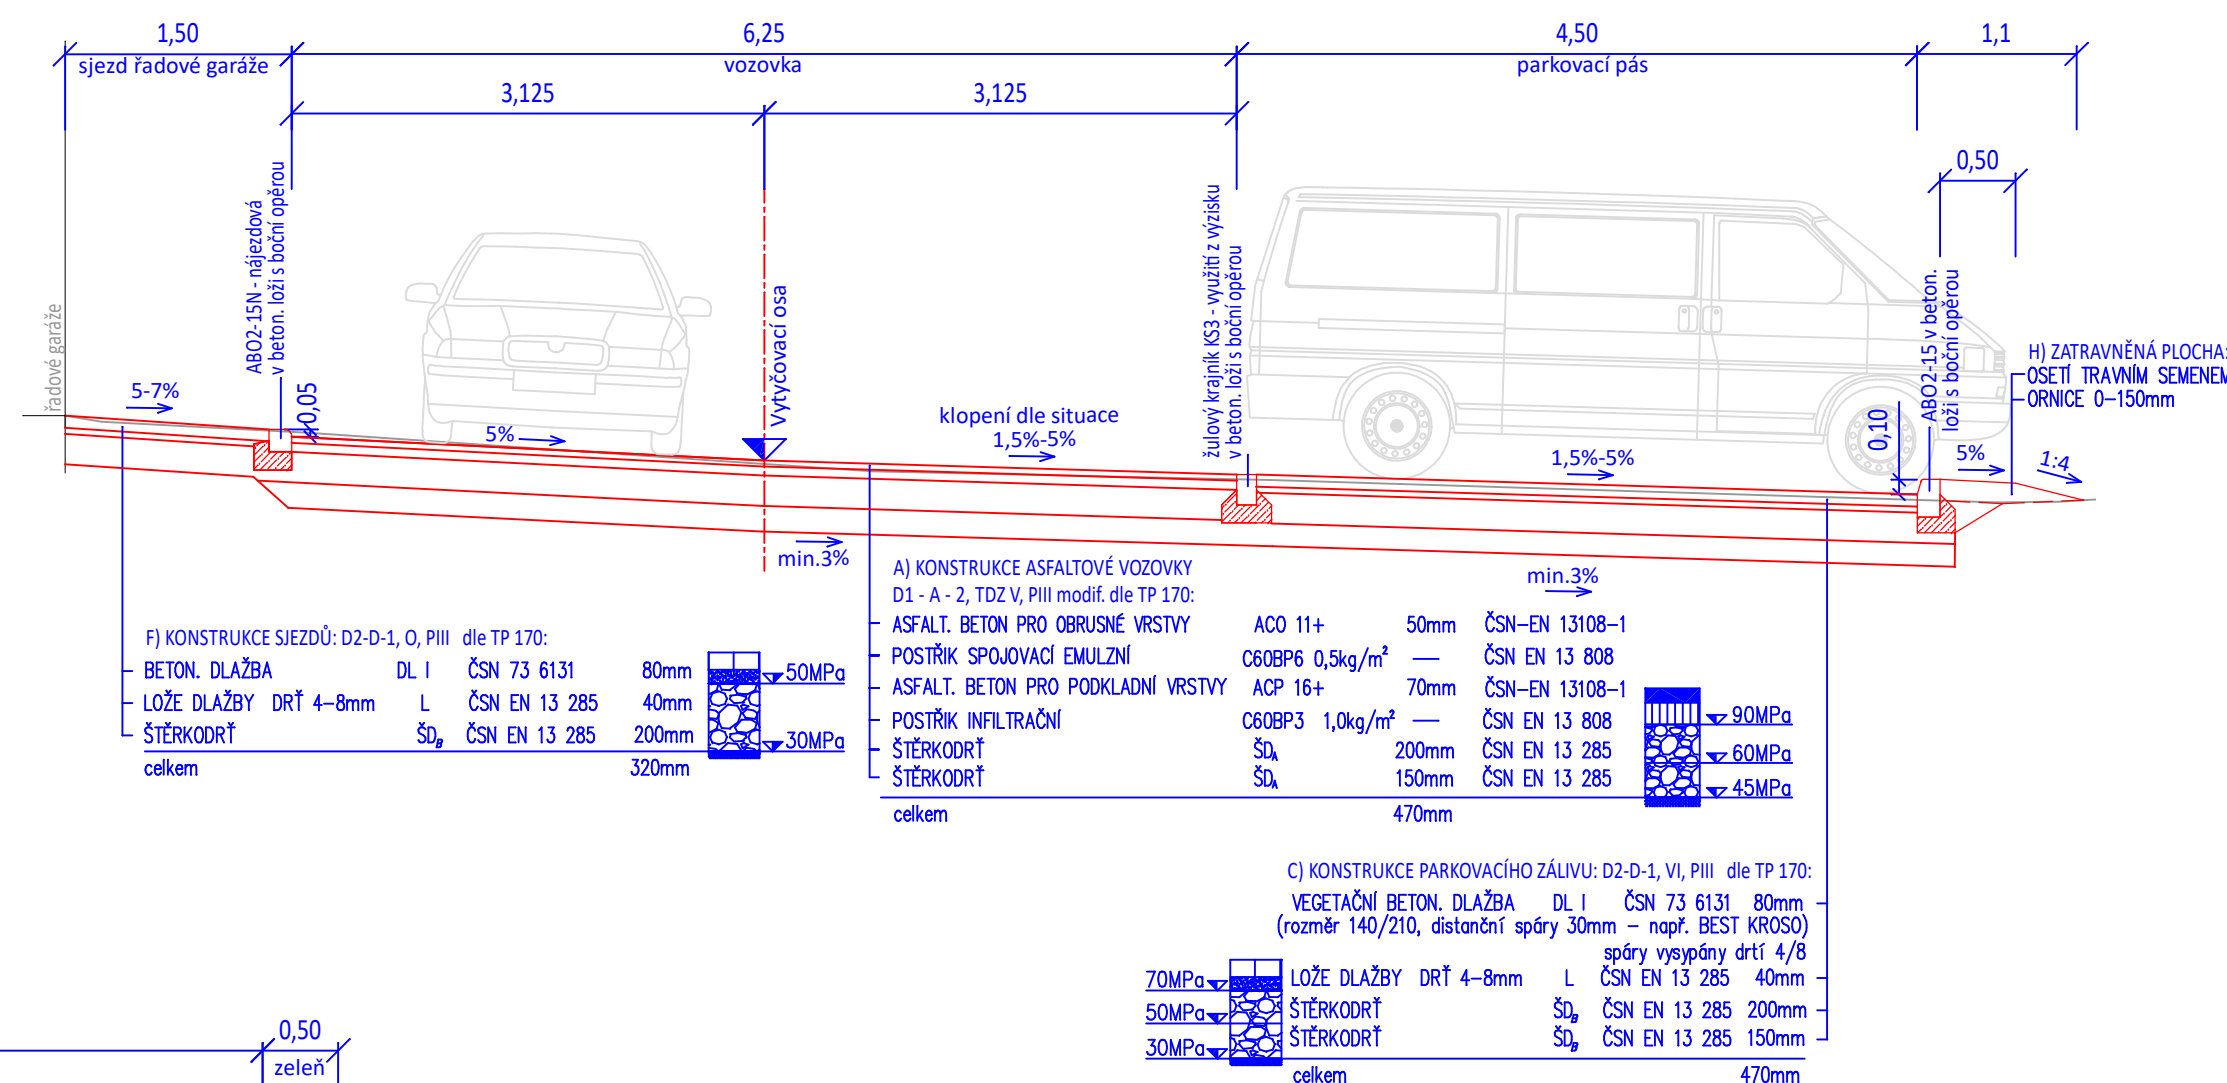

VZOROVÝ PŘÍČNÝ ŘEZ: VŘ3
OSA 2
m55.60

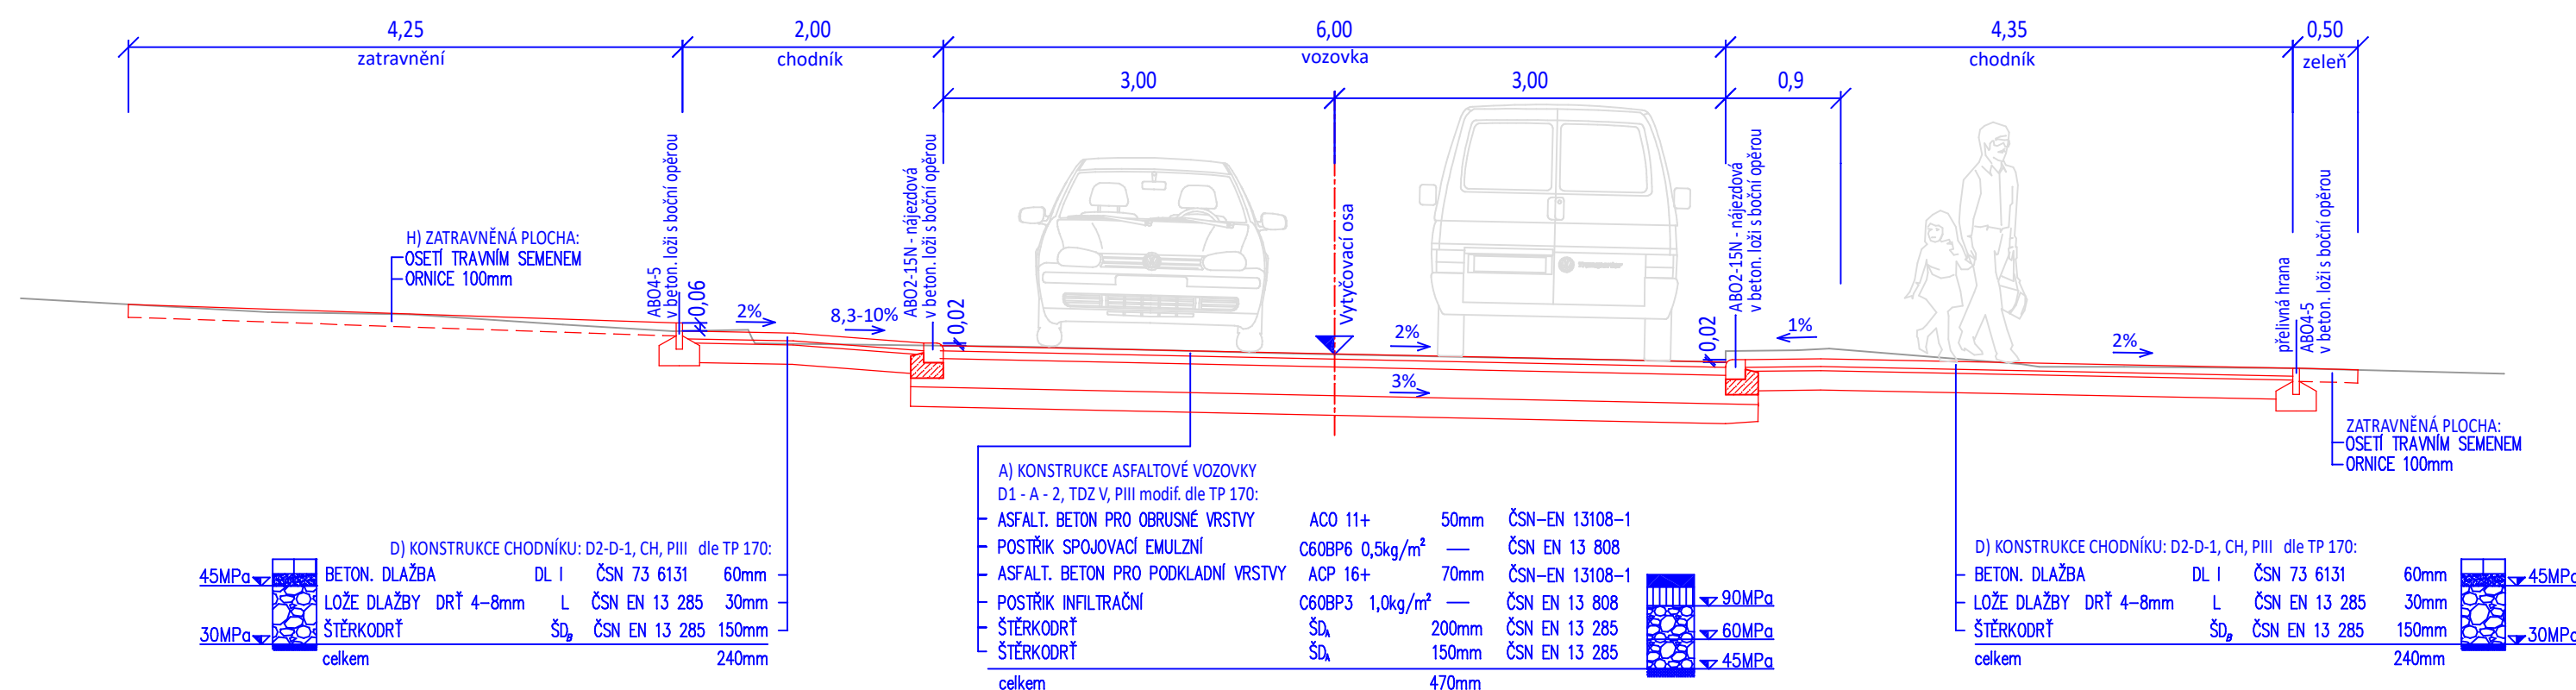



DIPRO, spol. s r.o.
Dopravní a inženýrské projekty,
projektová, inženýrská a konzultační kancelář
Modřanská 11 / 1387, 143 00 Praha 12
IČO 48592722

Objednatel: Město Králův Dvůr náměstí Míru 139 Králův Dvůr, 267 01 IČ: 00509701	Vypracoval: Ing. Voic	Kontrola: Ing. Zrzavý
Místo stavby: Králův Dvůr (okres Beroun) k.ú. Králův Dvůr (672947)	Ved. projektu: Ing. Voic	Zak. číslo: 24-049-08
Stavba: Oprava vozovek a odvodnění v lokalitě Pod Hájem, Králův Dvůr	Odp. projektant / HIP: Ing. Polić Ph.D.	Datum vyprac.: 11 / 2024
Část/příloha: ETAPA 1: SO100 - KOMUNIKACE VZOROVÉ PŘÍČNÉ ŘEZY		Stupeň: DPS Měřítko: 1:50 Číslo přílohy: D.1.4