
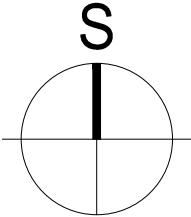


KATASTRÁLNÍ SITUAČNÍ VÝKRES

m 1:200

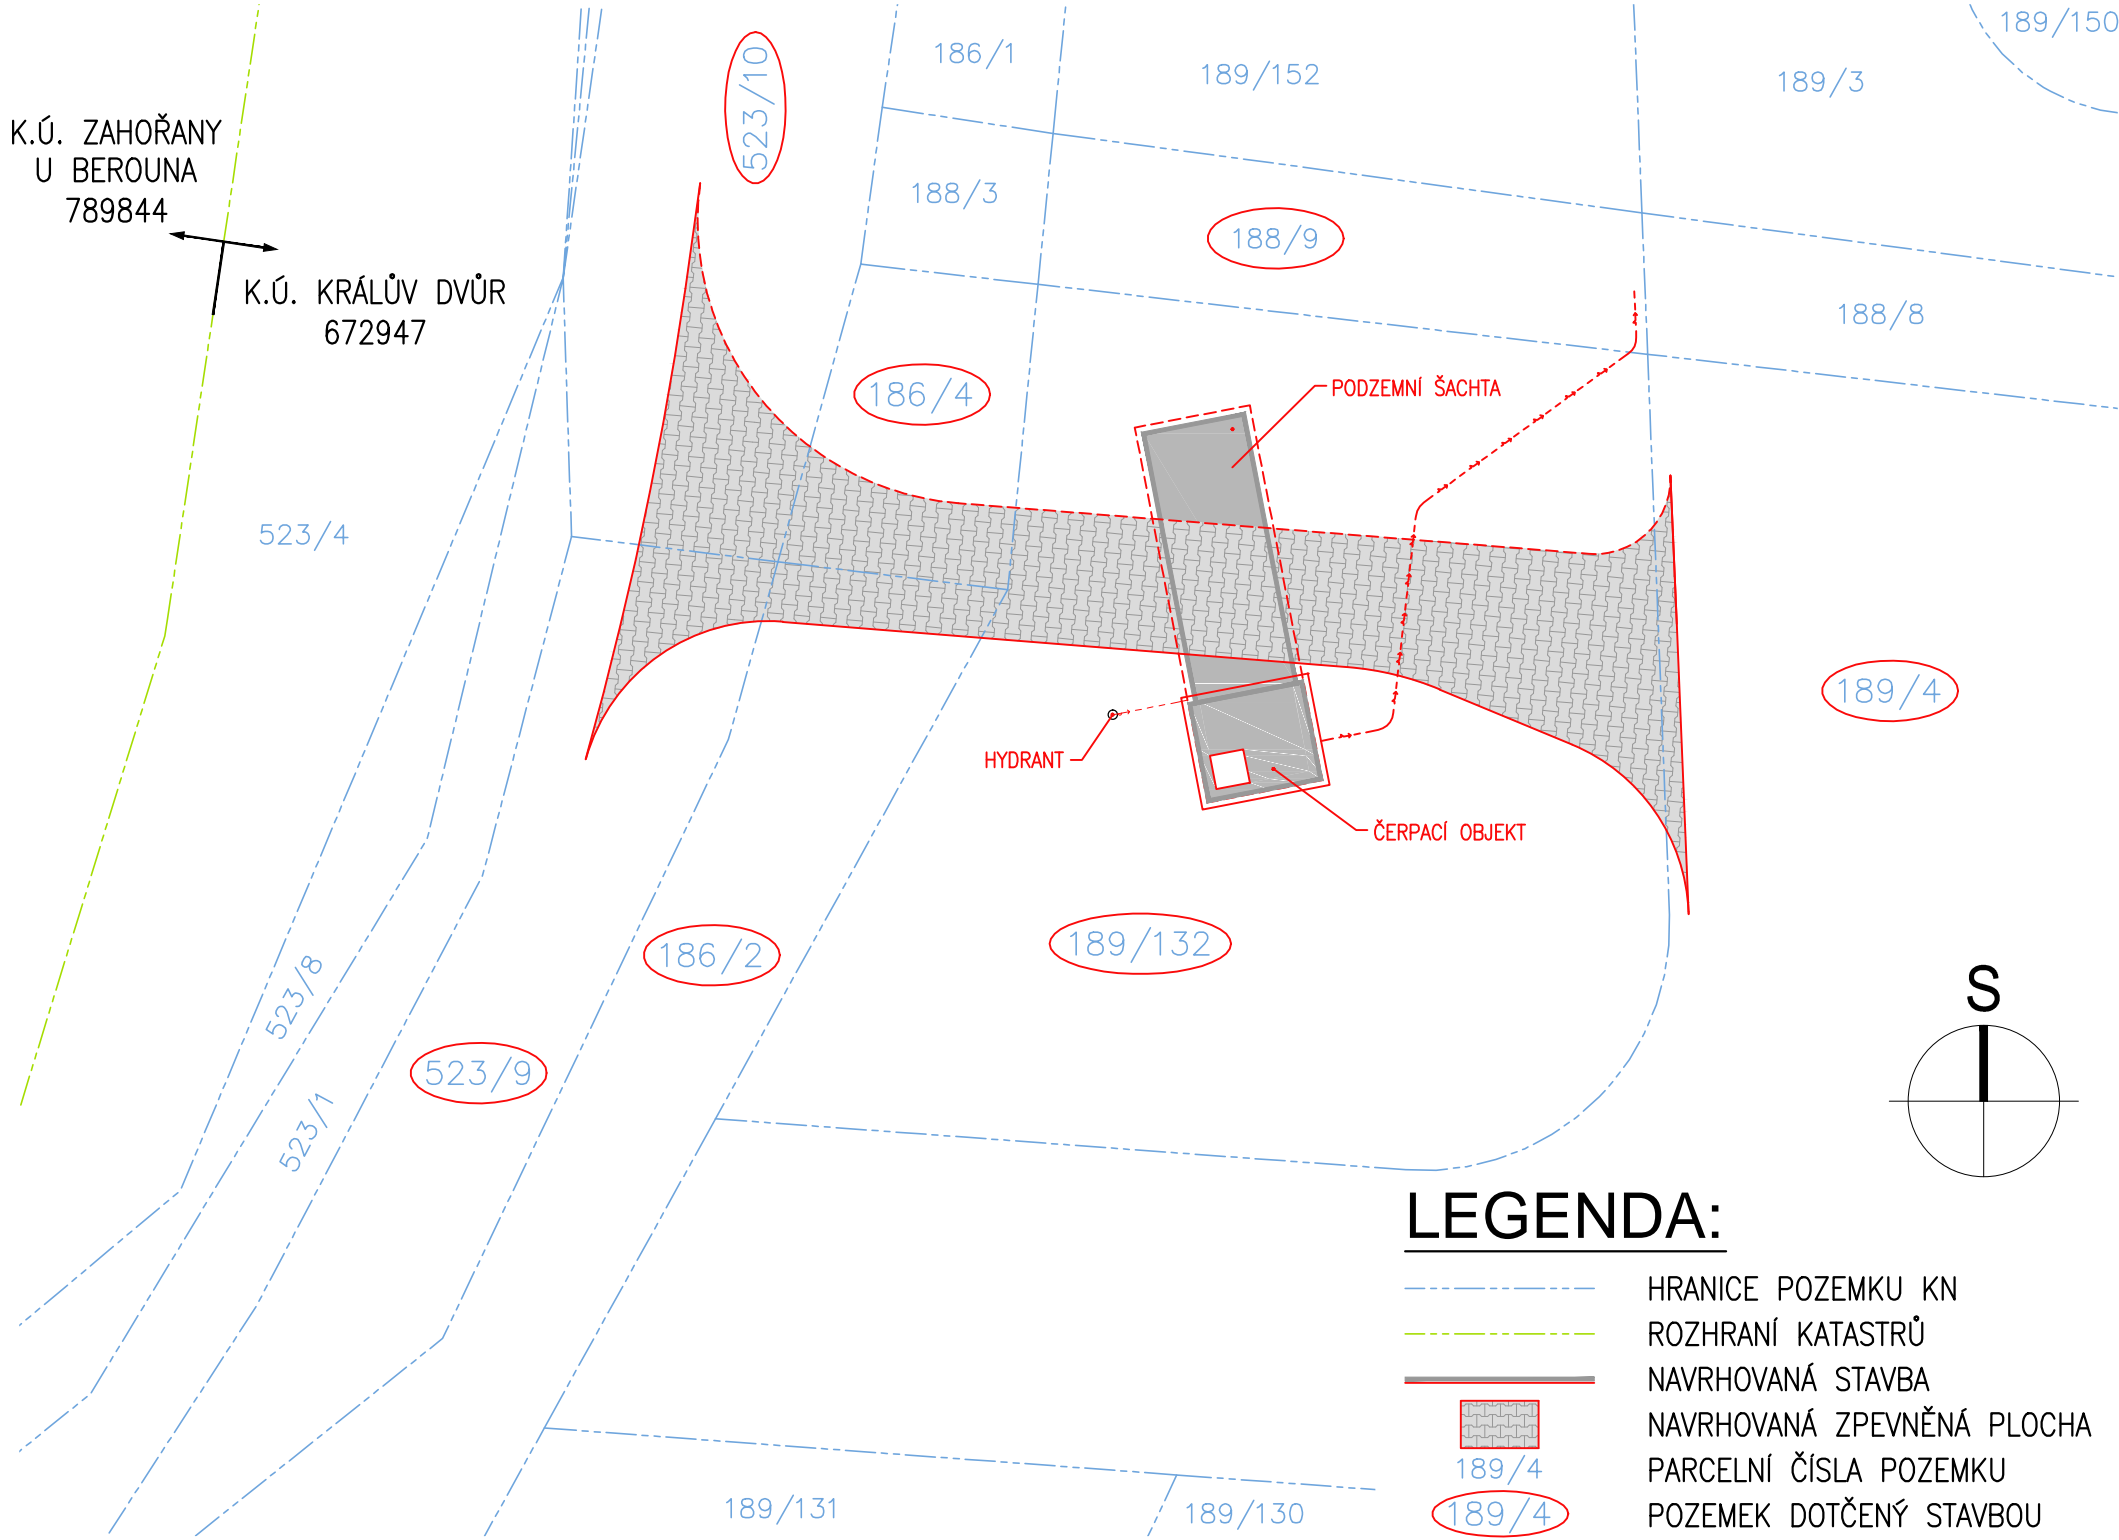


LEGENDA:

- HRANICE POZEMKU KN
- ROZHRANÍ KATASTRŮ
- NAVRHOVANÁ STAVBA
- NAVRHOVANÁ ZPEVNĚNÁ PLOCHA
- PARCELNÍ ČÍSLO POZEMKU
- POZEMEK DOTČENÝ STAVBOU

PARC.Č.		VÝMĚRA	LV	DRUH POZEMKU	ZPŮSOB VYUŽITÍ	OCHRANA	BPEJ
KATASTRÁLNÍ ÚZEMÍ KRÁLŮV DVŮR /672 947/							
186/2	Město Králův Dvůr, náměstí Míru 139, 26701 Králův Dvůr	315	10001	trvalý travní porost		ZPF	42644 44811
186/4	Město Králův Dvůr, náměstí Míru 139, 26701 Králův Dvůr	44	10001	trvalý travní porost		ZPF	44811
188/9	Město Králův Dvůr, náměstí Míru 139, 26701 Králův Dvůr	62	10001	vodní plocha	koryto vodního toku		
189/4	Město Králův Dvůr, náměstí Míru 139, 26701 Králův Dvůr	1632	10001	trvalý travní porost		ZPF	42644 44811
189/132	Město Králův Dvůr, náměstí Míru 139, 26701 Králův Dvůr	430	10001	trvalý travní porost		ZPF	44811
523/9	Město Králův Dvůr, náměstí Míru 139, 26701 Králův Dvůr	134	10001	ostatní plocha	ostatní komunikace		
523/10	Město Králův Dvůr, náměstí Míru 139, 26701 Králův Dvůr	308	10001	ostatní plocha	ostatní komunikace		

číslo revize	popis	datum revize
--------------	-------	--------------

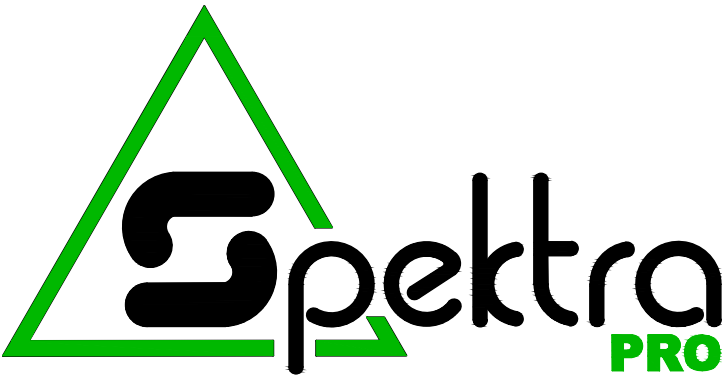

Spektra PRO spol. s r.o.

V Hlinkách 1548, 266 01 Beroun  
IČ 09486429  
www.spektrapro.cz

projekt

KRÁLŮV DVŮR - Plnicí místo HZS

stupeň	Dokumentace pro provádění stavby		
investor	Město Králův Dvůr, náměstí Míru 139, 267 01 Králův Dvůr		
zakázkové číslo	4929-34-031		
místo stavby	Králův Dvůr		
datum	03/2025	kód	

hlavní inženýr projektu  
Ing. Martin Dejdar

zodpovědný projektant  
Ing. Veronika Gloserová

stavební / inženýrský objekt

část  
C. Situační výkresy

výkres

Katastrální situační výkres

číslo výkresu

C.2

měřítko ±0,000

1:200 259,90 m.n.m. dokument

Z:\\_2023\Kraluv\_dvur\_plnici\_misto\_HZS\DPS\ABC\_Souhrnne\_casti\C2\_katastralni\_situace.dwg