



PŮDORYS ŠACHTY

m 1:50

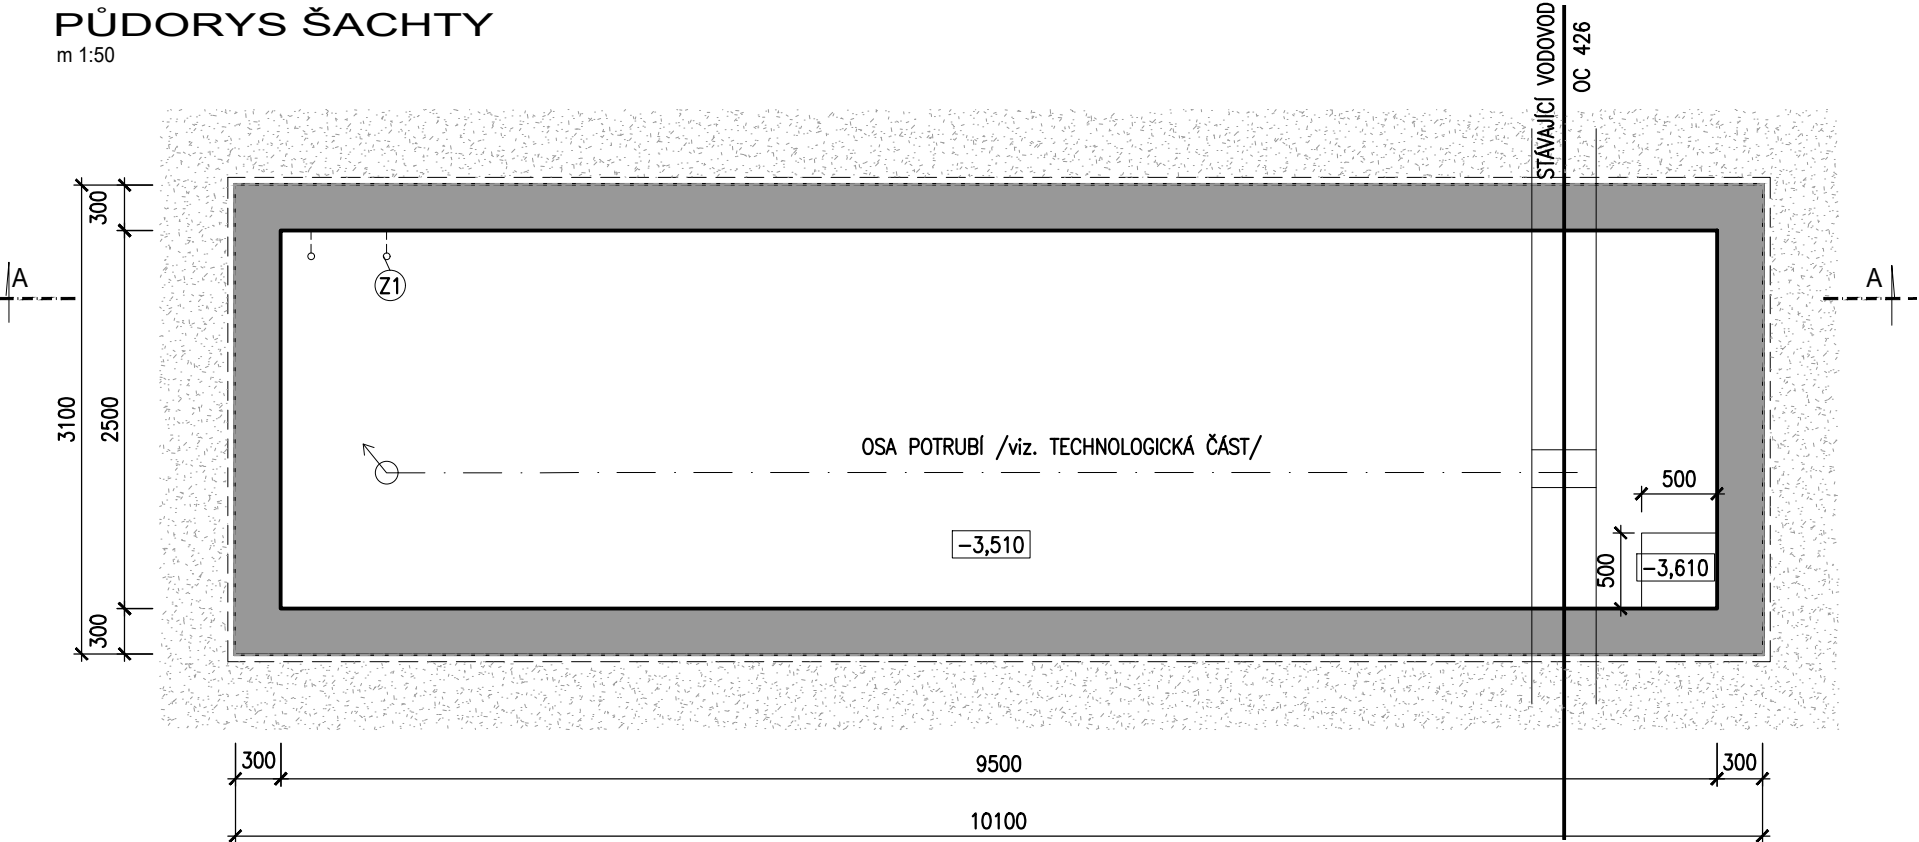

PŮDORYS ČERPACÍHO OBJEKTU


m 1:50

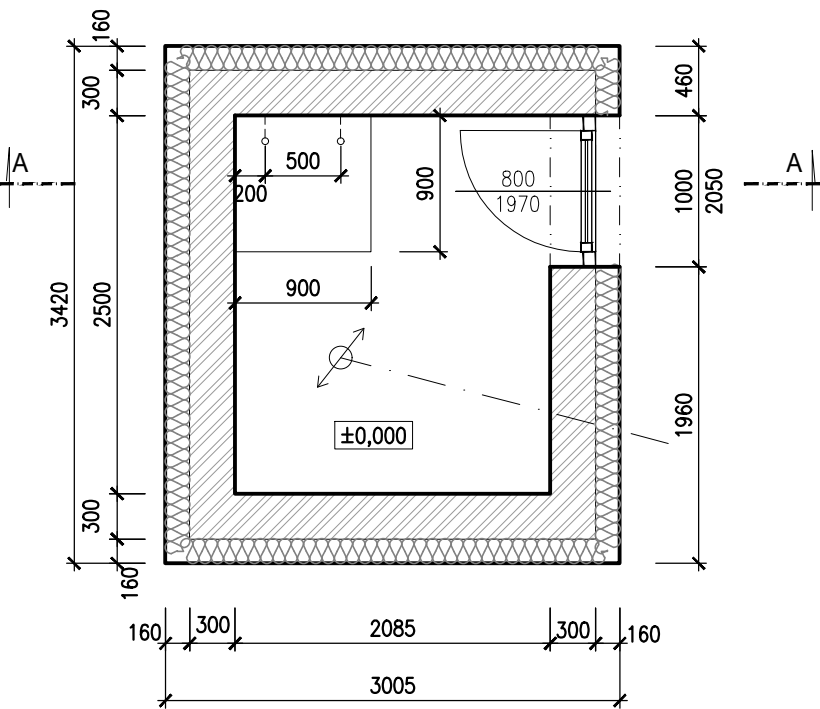

LEGENDA:

- PÓROBETONOVÉ TVÁRNICE YTONG TL. 300, 200 mm
- MONOLITICKÝ ŽELEZOBETON
- TEPELNÁ IZOLACE MINERÁLNÍ VLNA TL. 160 mm
- TEPELNÁ IZOLACE XPS TL. 120 mm
- BETON PROSTÝ
- BETON ARMOVANÝ
- ŠTĚRKOVÝ ZÁSYP
- HUTNĚNÝ ZÁSYP
- ROSTLÝ TERÉN
- HYDROIZOLACE
- NOPOVÁ FÓLIE

číslo revize	popis	datum revize
--------------	-------	--------------

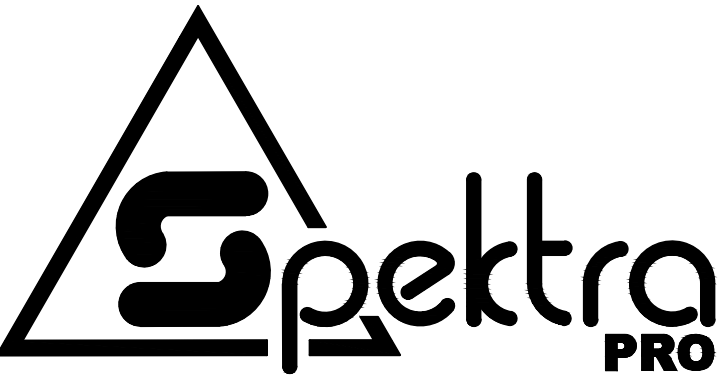

Spektra PRO spol. s r.o.

V Hlinkách 1548, 266 01 Beroun
IČ 09486429
www.spektrapro.cz

projekt

KRÁLŮV DVŮR - Plnicí místo HZS

stupeň	Dokumentace pro provádění stavby
investor	Město Králův Dvůr, náměstí Míru 139, 267 01 Králův Dvůr
zakázkové číslo	4929-34-031
místo stavby	Králův Dvůr
datum	03/2025
kód	

hlavní inženýr projektu
Ing. Martin Dejdar

zodpovědný projektant
Eva Pelikánová

stavební / inženýrský objekt

část
D.1.1 Architektonicko-stavební řešení

výkres

Půdorys šachty
Půdorys čerpacího objektu

číslo výkresu

D.1.1.11

měřítko ±0,000

1:50 259.90 m.n.m dokument