




VÝKOPY - PŮDORYS  
m 1:50

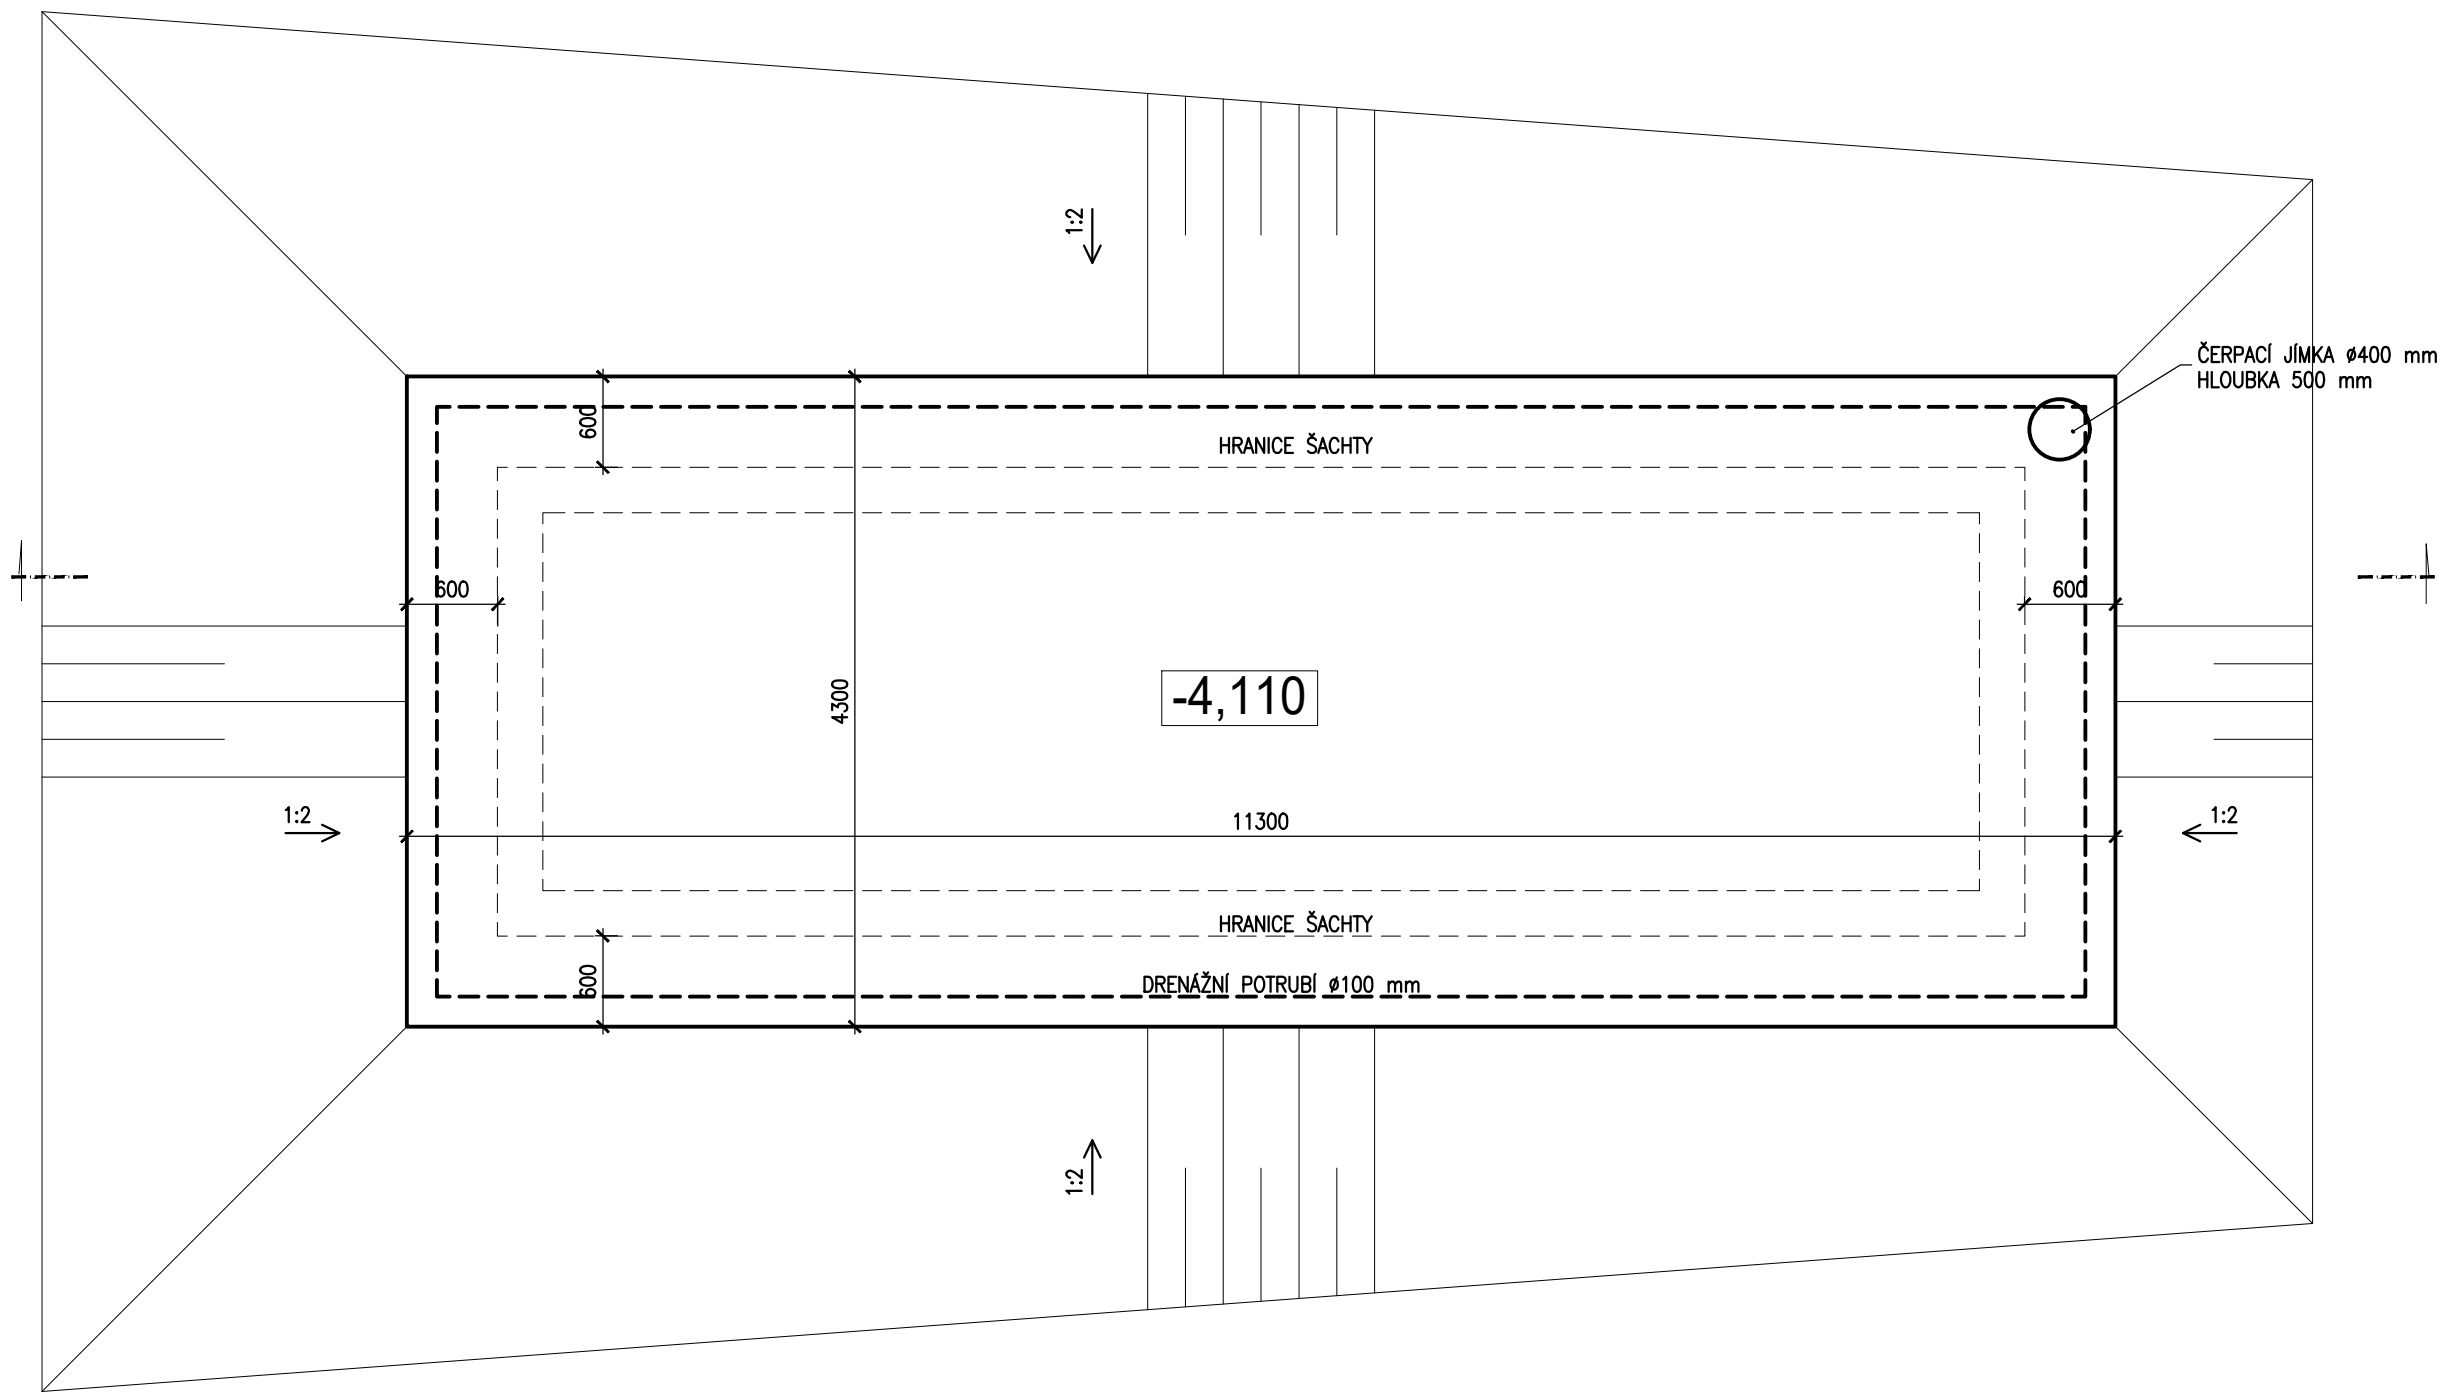

VÝKOPY - ŘEZ  
m 1:50

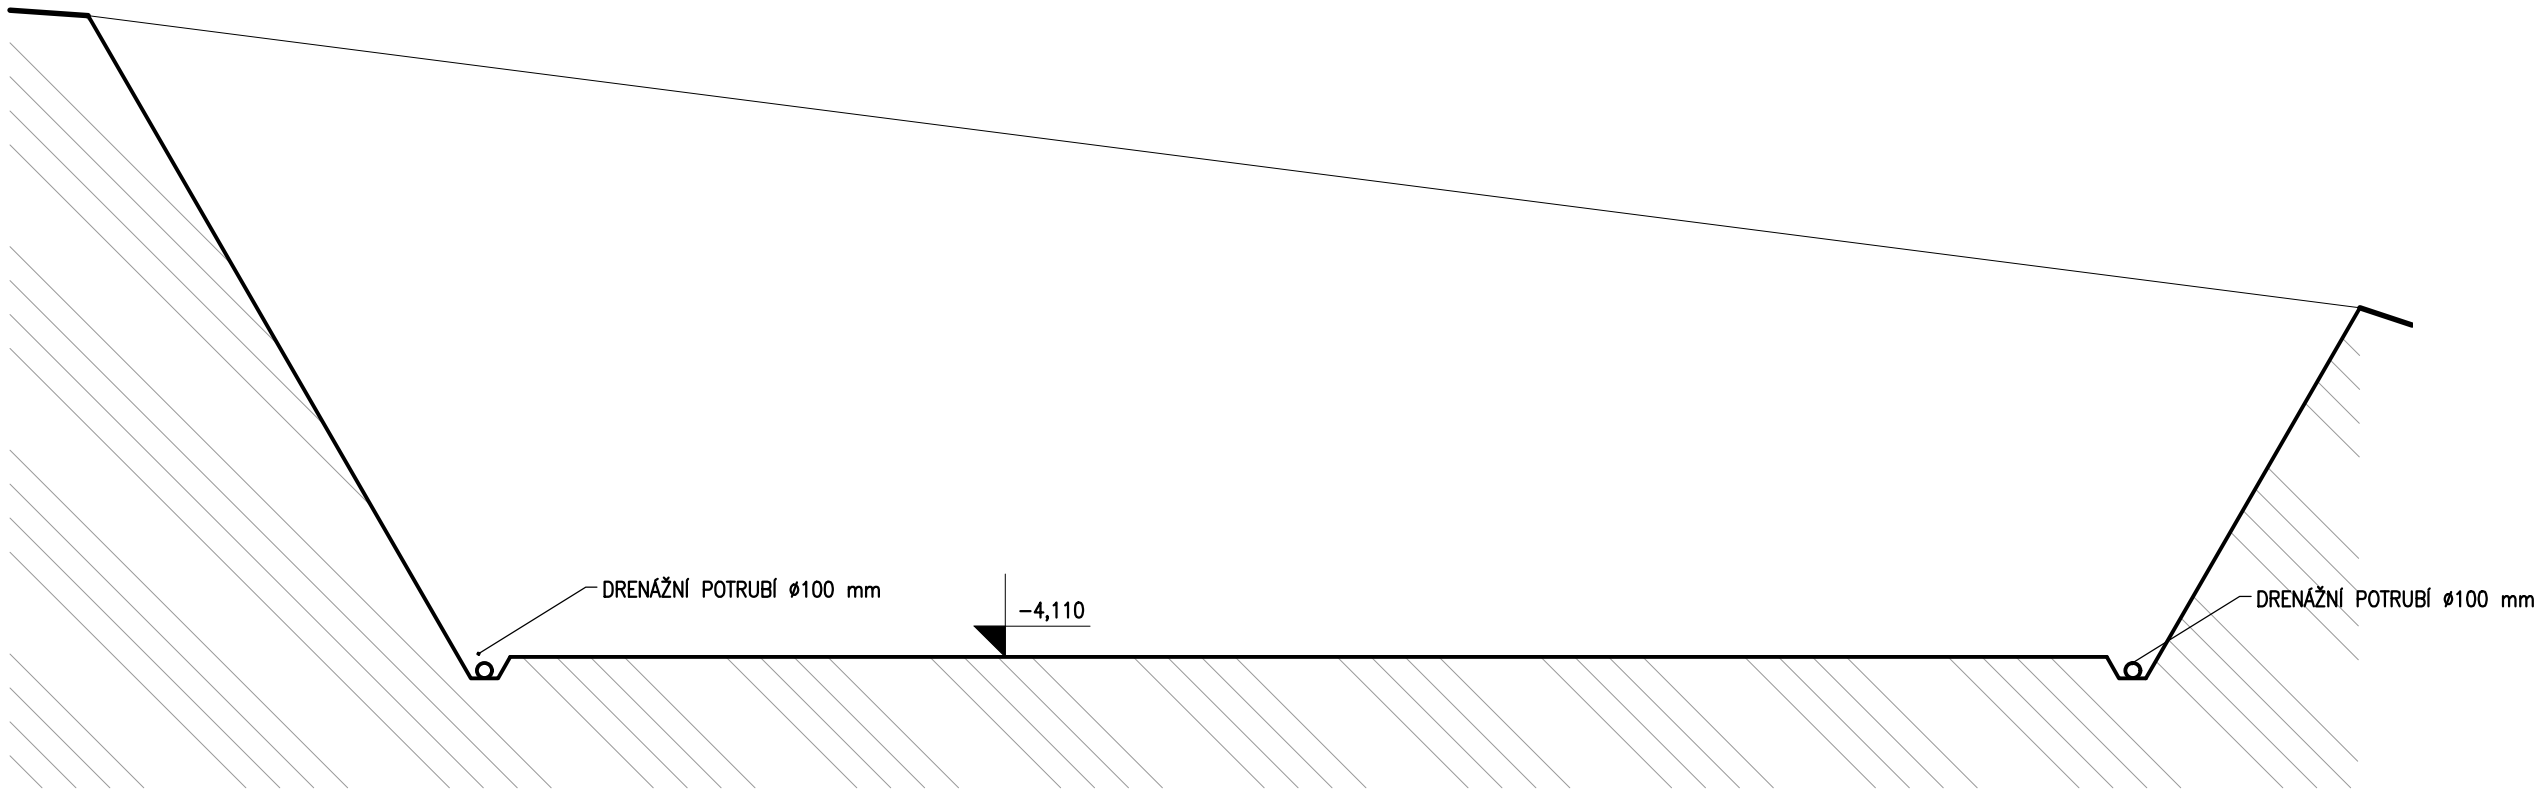

číslo revize	popis	datum revize
--------------	-------	--------------

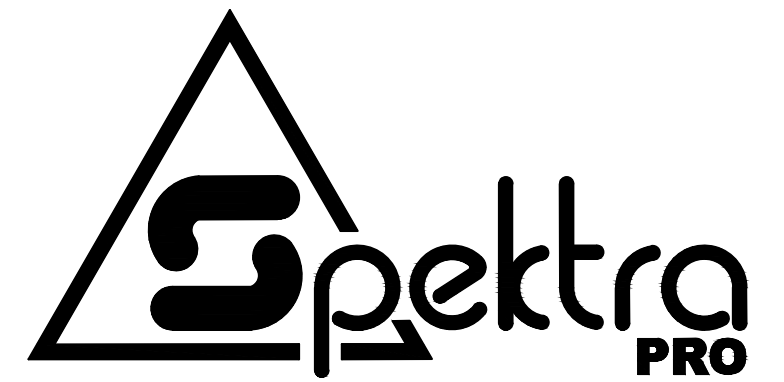

Spektra PRO spol. s r.o.  
V Hlinskách 1548, 266 01 Beroun  
IČ 09486429  
www.spektrapro.cz

projekt \_\_\_\_\_

KRÁLŮV DVŮR - Plnicí místo HZS

stupeň	Dokumentace pro provádění stavby
investor	Město Králův Dvůr, náměstí Míru 139, 267 01 Králův Dvůr
zakázkové číslo	4929-34-031
místo stavby	Králův Dvůr
datum	03/2025
kód	

hlavní inženýr projektu \_\_\_\_\_

Ing. Martin Dejdar

zodpovědný projektant \_\_\_\_\_

Eva Pelikánová

stavební / inženýrský objekt \_\_\_\_\_

část \_\_\_\_\_

D.1.1 Architektonicko-stavební řešení

výkres \_\_\_\_\_

Výkopy - půdorys, řez

číslo výkresu \_\_\_\_\_

D.1.1.10

měřítko	±0,000
1:50	259,90 m.n.m
dokument	