


VYTYČOVACÍ VÝKRES

m 1:200

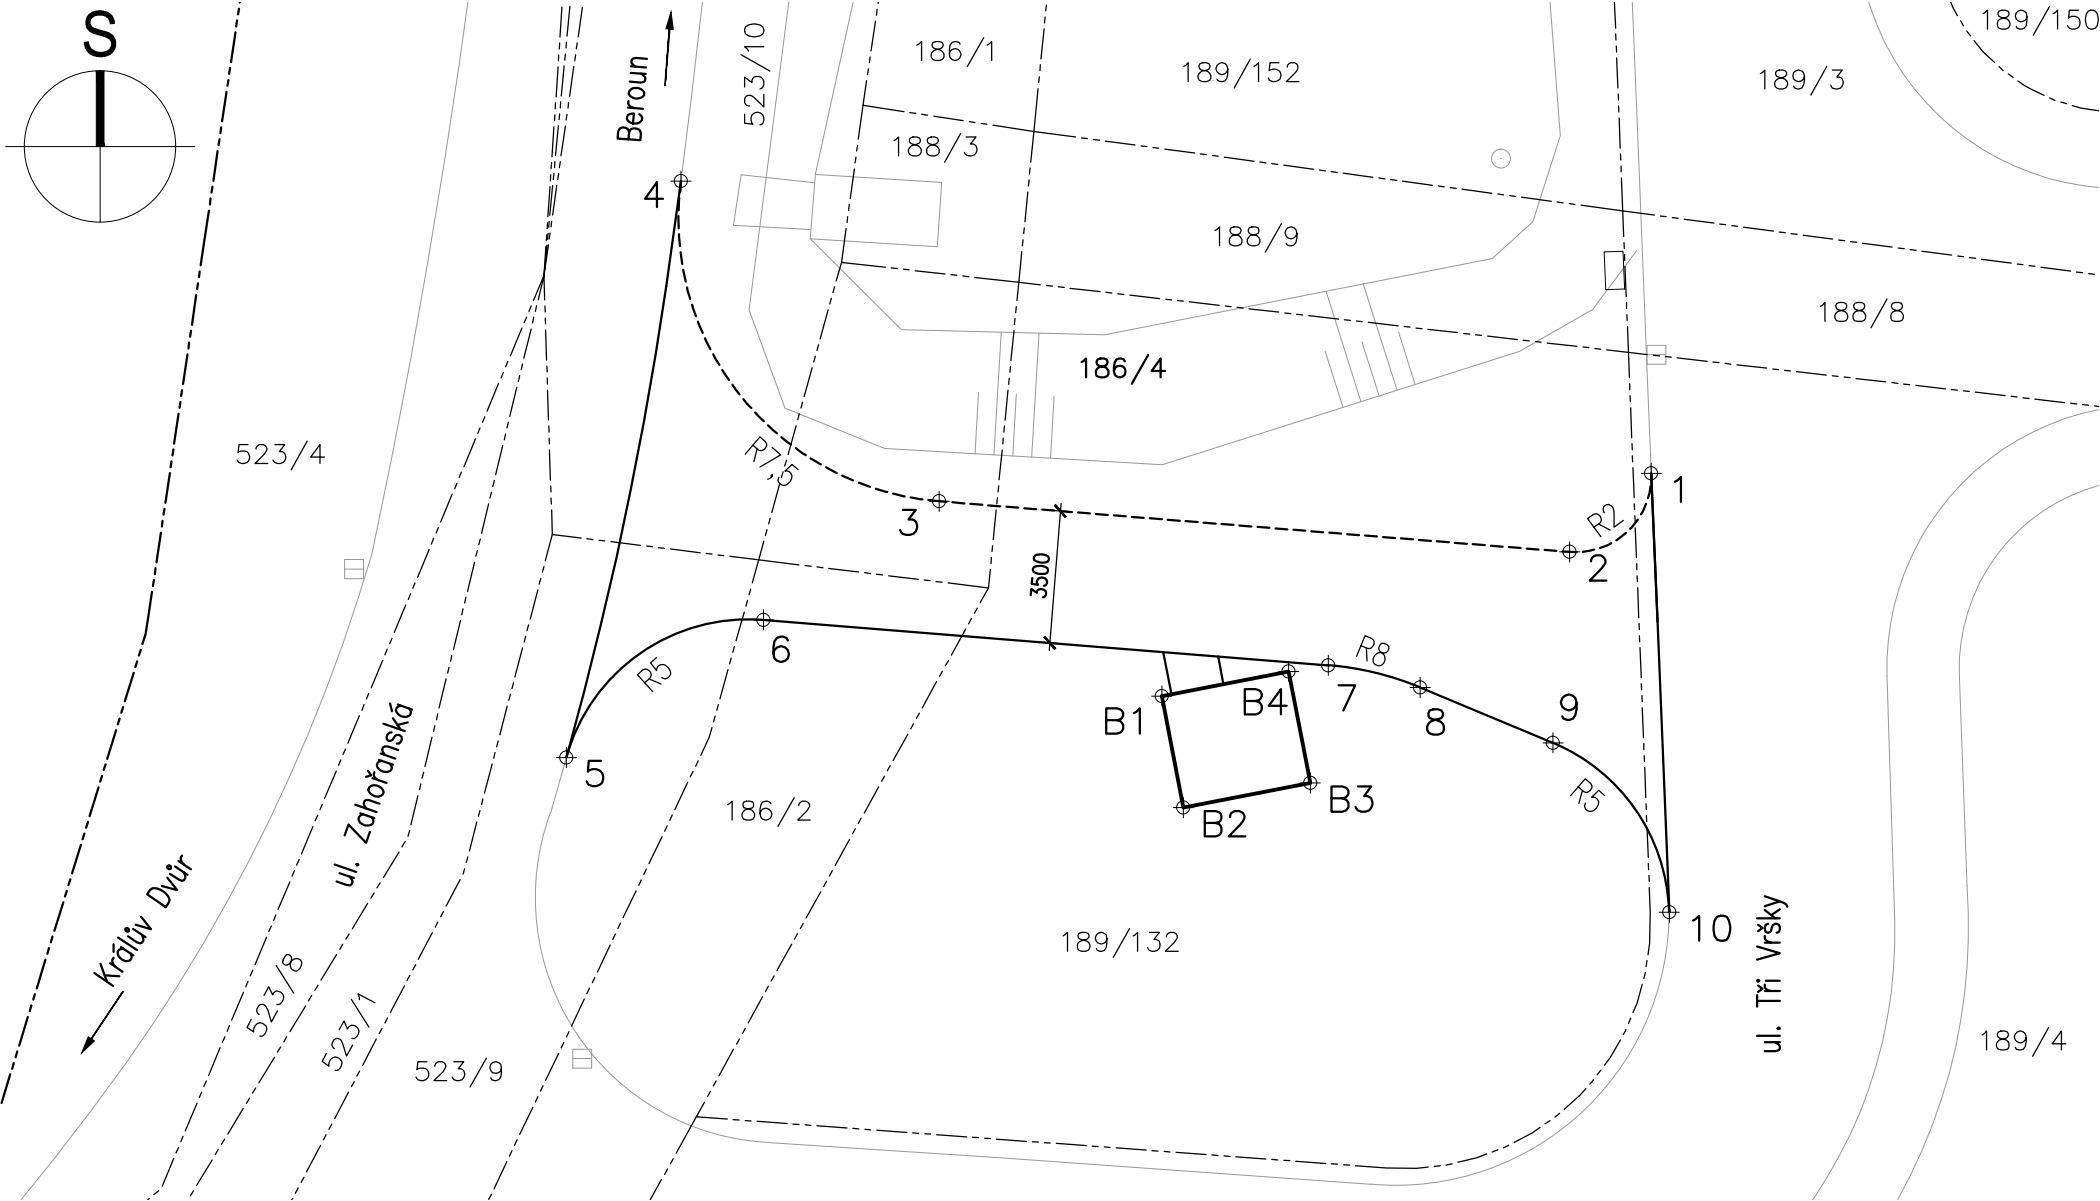

VYTYČOVACÍ BODY

POPIS	Poloha X	Poloha Y
B1	-772549.5041	-1053948.2722
B2	-772548.9323	-1053951.2223
B3	-772545.5748	-1053950.5715
B4	-772546.1466	-1053947.6214
1	-772536.5566	-1053942.3834
2	-772538.7150	-1053944.4605
3	-772555.3921	-1053943.1210
4	-772562.2264	-1053934.6581
5	-772565.2553	-1053949.8967
6	-772560.0396	-1053946.2590
7	-772545.0971	-1053947.4591
8	-772542.6661	-1053948.0466
9	-772539.1552	-1053949.5065
10	-772536.0763	-1053953.9887

číslo revize	popis	datum revize
--------------	-------	--------------



Spektra PRO spol. s r.o.

V Hlinkách 1548, 266 01 Beroun
IČ 09486429
www.spektrapro.cz

projekt

KRÁLŮV DVŮR - Plnicí místo HZS

stupeň	Dokumentace pro provádění stavby		
investor	Město Králův Dvůr, náměstí Míru 139, 267 01 Králův Dvůr		
zakázkové číslo	4929-34-031		
místo stavby	Králův Dvůr		
datum	03/2025	kód	

hlavní inženýr projektu
Ing. Martin Dejar

zodpovědný projektant
Ing. Veronika Gloserová

stavební / inženýrský objekt

část
D.1.4 Zpevněné plochy

výkres

Vytyčovací výkres

číslo výkresu

D.1.4.13

měřítko ±0,000

1:200 259,90 m.n.m dokument

Z:_2023\Kraluv_dvur_plnici_misto_HZS\DPS\D_Dokumentace_objektu\D.1.4_DOP\sit_kom.dwg