


Cyklostezka "Po stopách českých králů", úsek podél zámku Králův Dvůr

D.1.4 - Vzorový příčný řez

M 1:50

VZOROVÝ ŘEZ
SPOLEČNÁ STEZKA PRO CHODCE A CYKLISTY
(v přímé v násypu)

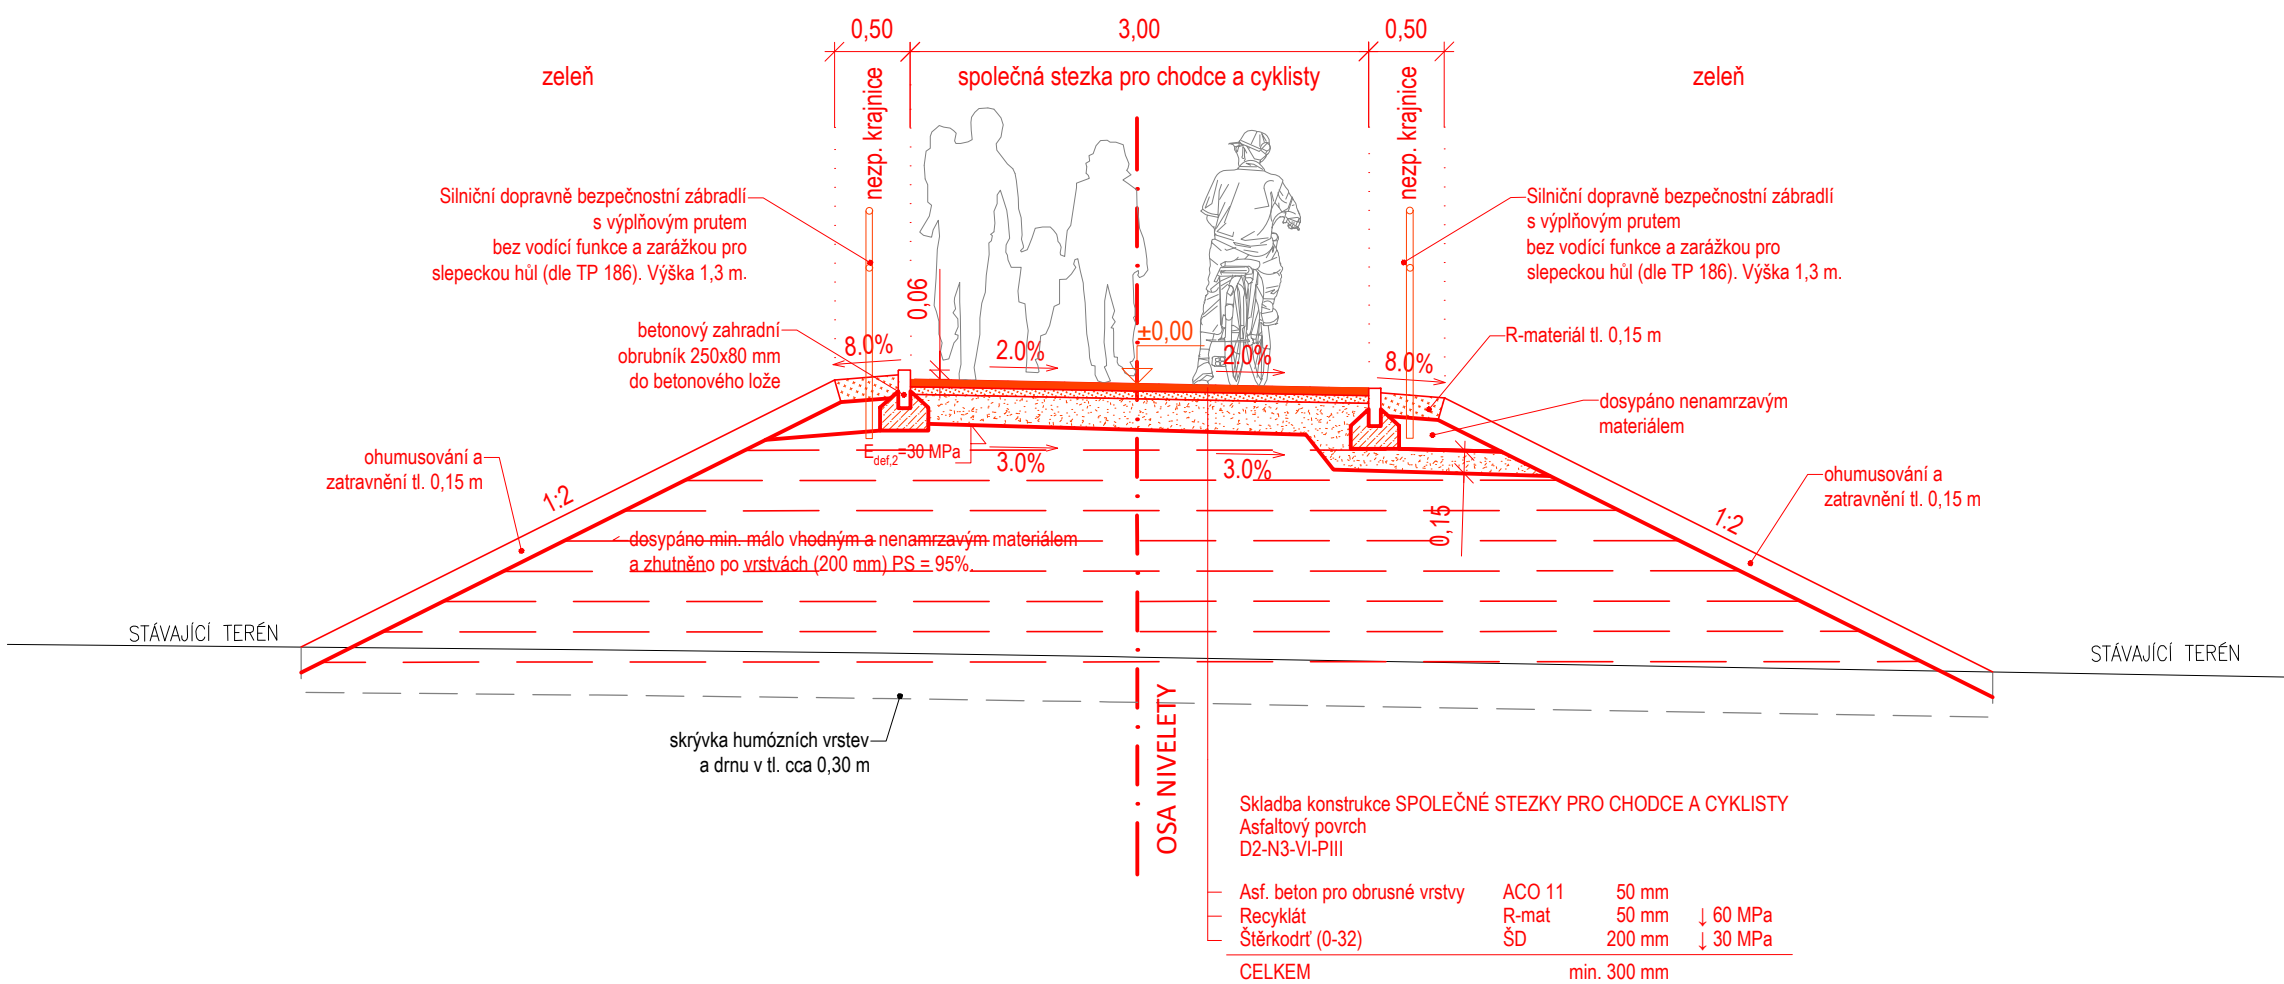

SUNCAD®

SUNCAD, s.r.o.
náměstí Na Lužinách 3
Praha 13, 155 00

Datum/Date: 02/2022

Čís. zakázky/Job No.: 2021-04-29

Stupeň/Stage: DUSP

KÚ/Cadastral Unit: Králův Dvůr [672 947]

MÚ/City authority: Králův Dvůr

Objednatel/Client: město Králův Dvůr

Akce/Project:

Cyklostezka "Po stopách českých králů", úsek podél zámku Králův Dvůr


Část/Part:
D - Dokumentace objektu
D.1 - Objekty pozemních kom.

Název/Title:
D.1.4 - Vzorový příčný řez

Zodp. projektant/Responsible designer:

 Ing. Marek Pejchal

HIP/Project manager:

 Ing. David Havránek

Návrh, vypracoval/Elaborated by:

 Ing. Petr Felcman

Měřítko/Scale:

1:100

Souprava/ Copy:

1 2 3

4 5 6

7 8 9

Výkres č./DWG No.: D.1.4