




Pūdorys
(1:75) :

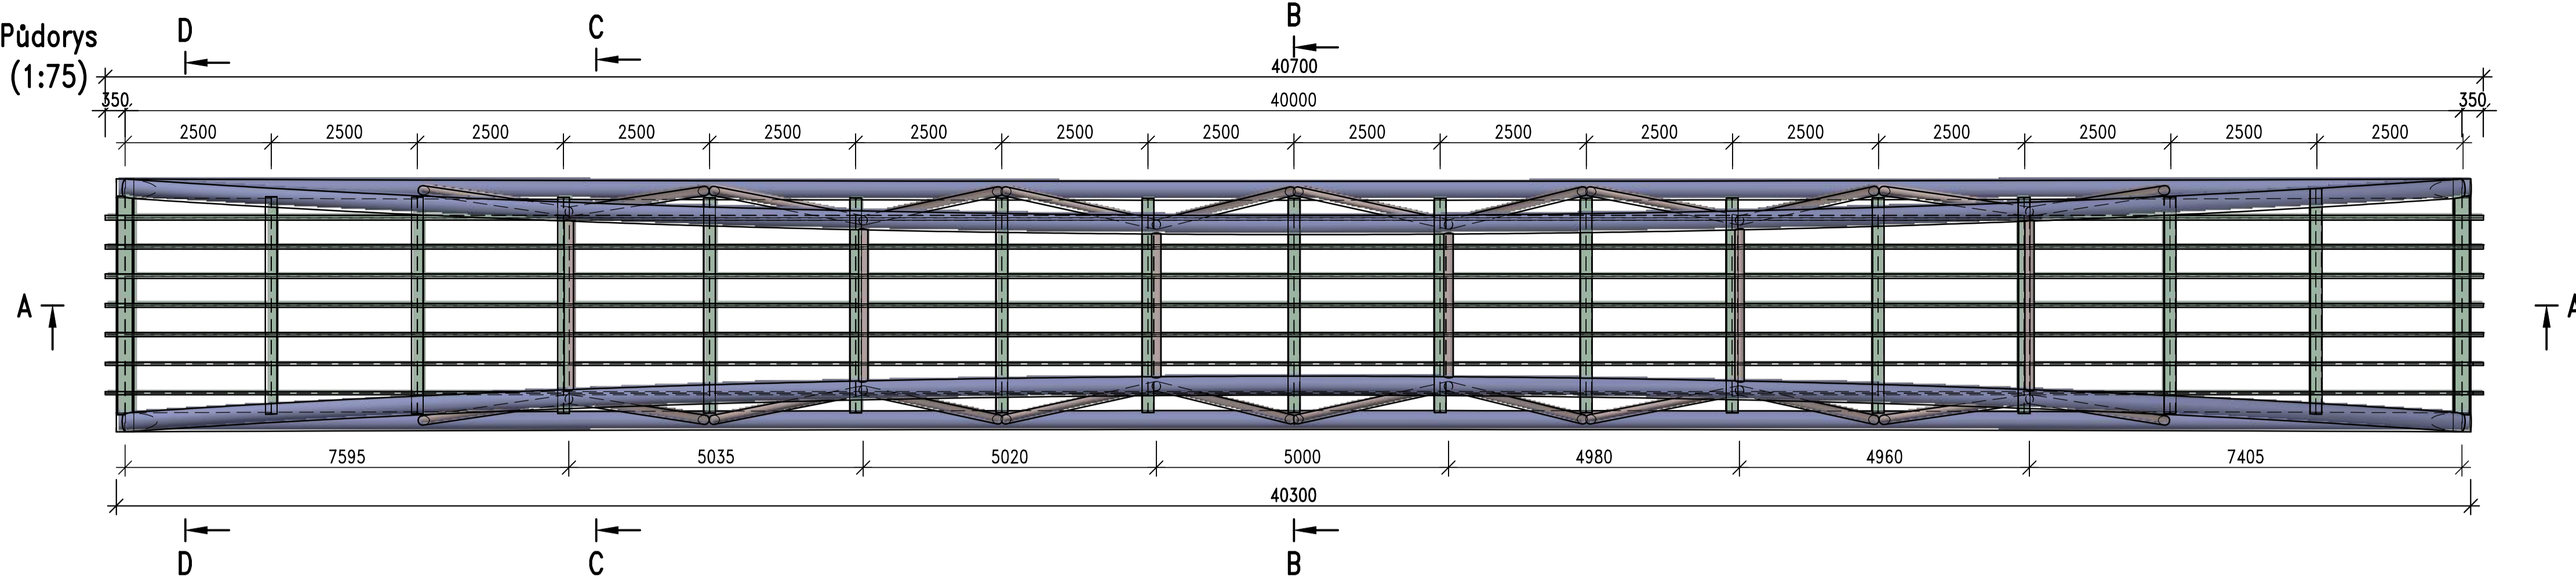


A-A (1:75)

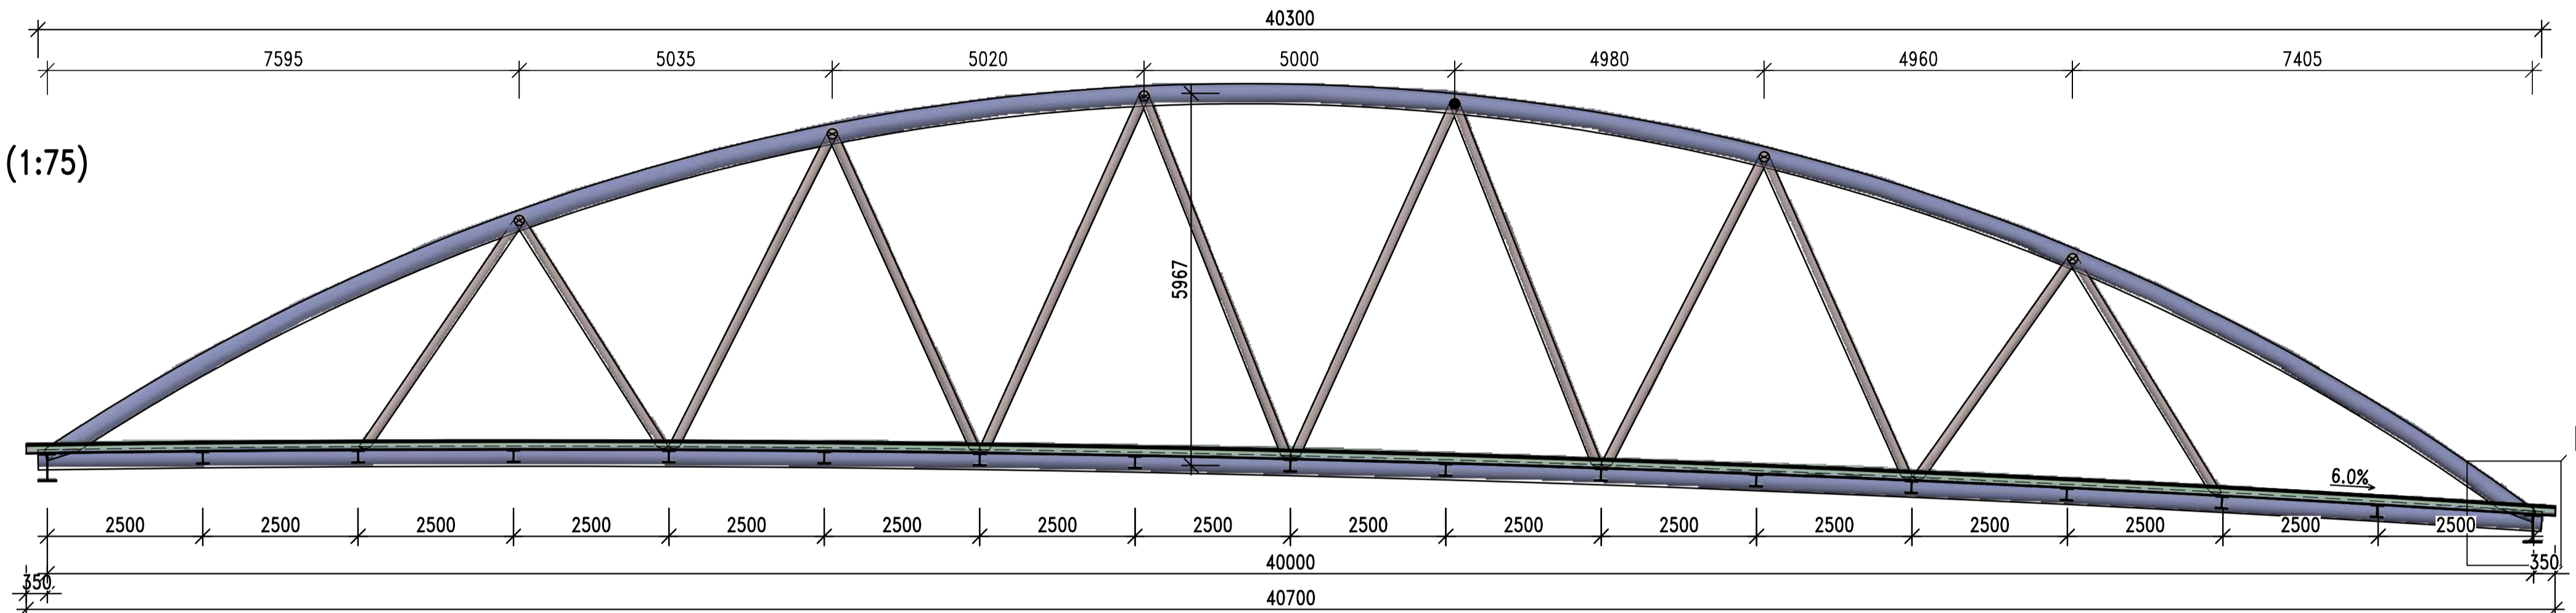


B-B (1:35)

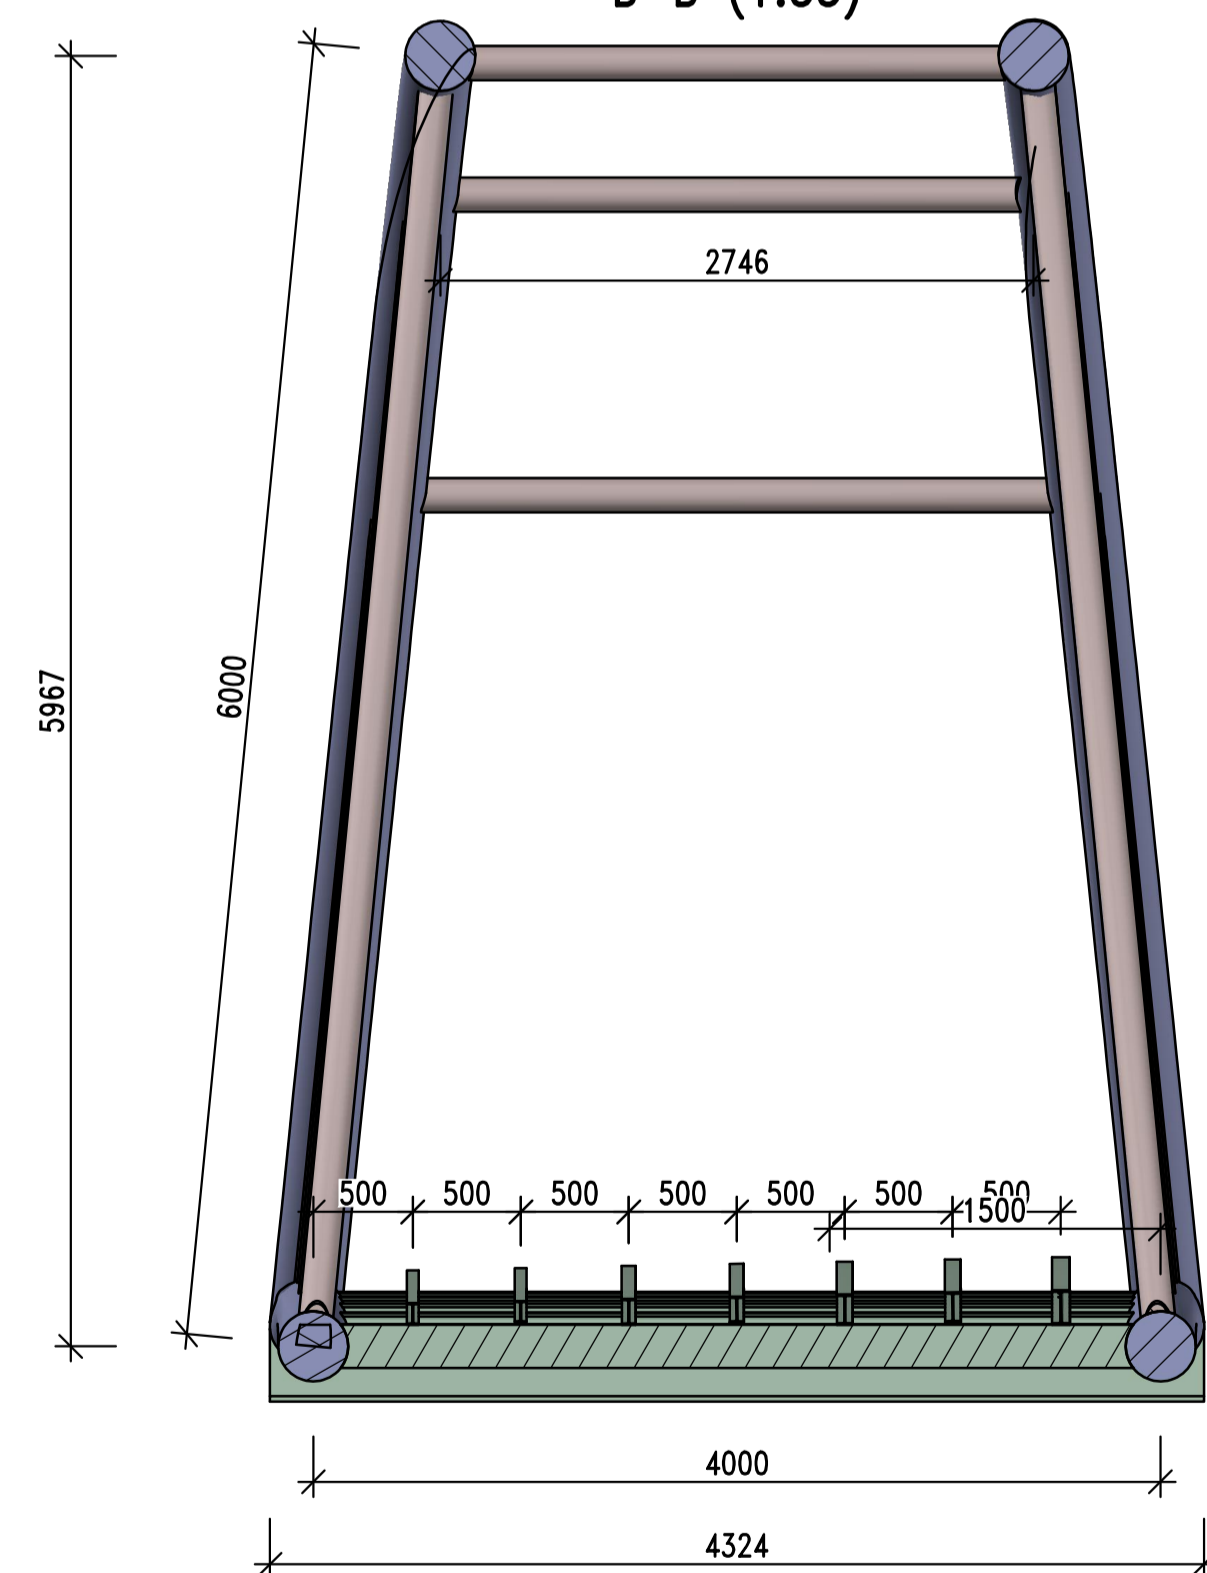


C-C (1:35)

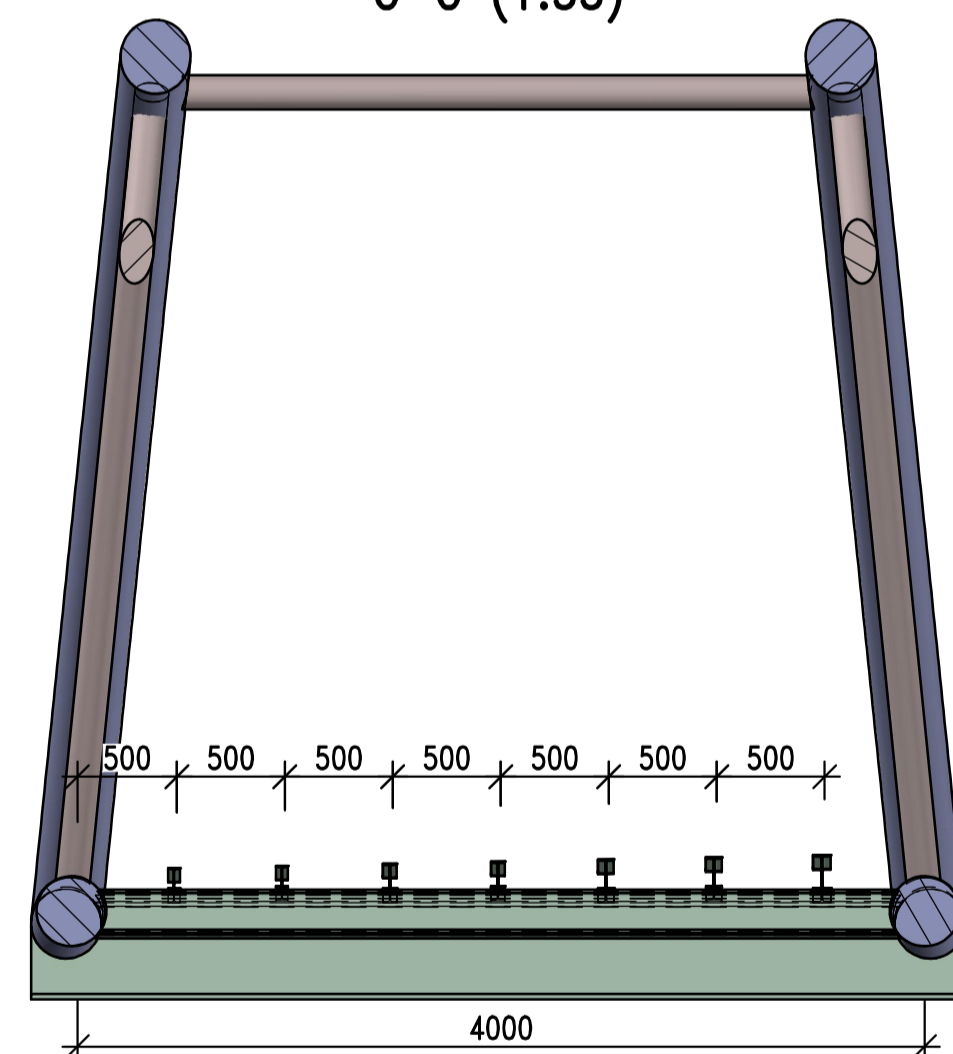


D-D (1:35)

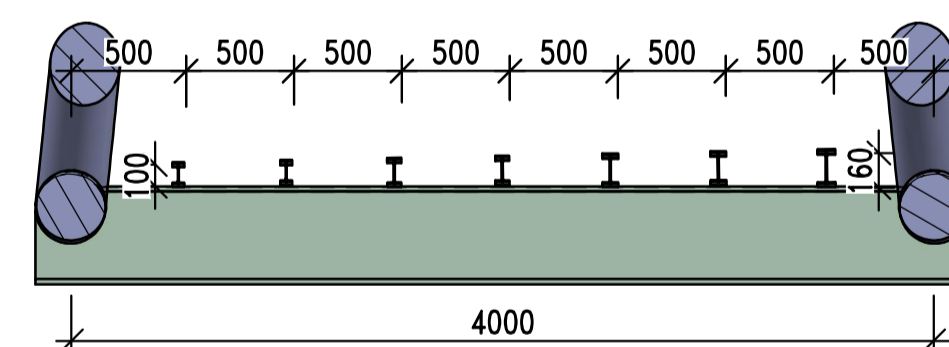

E (1:20)

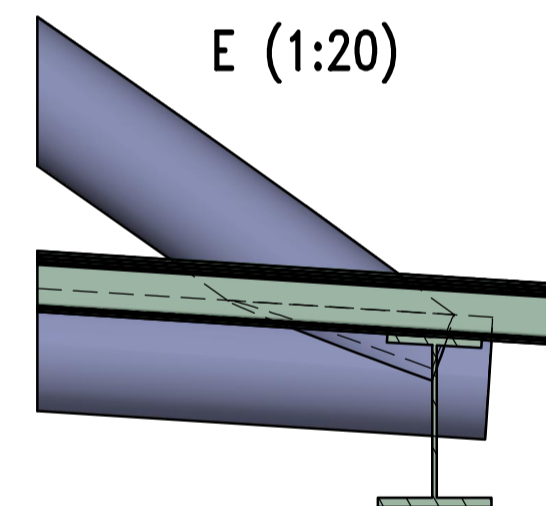

Axonometrie
(1:75)

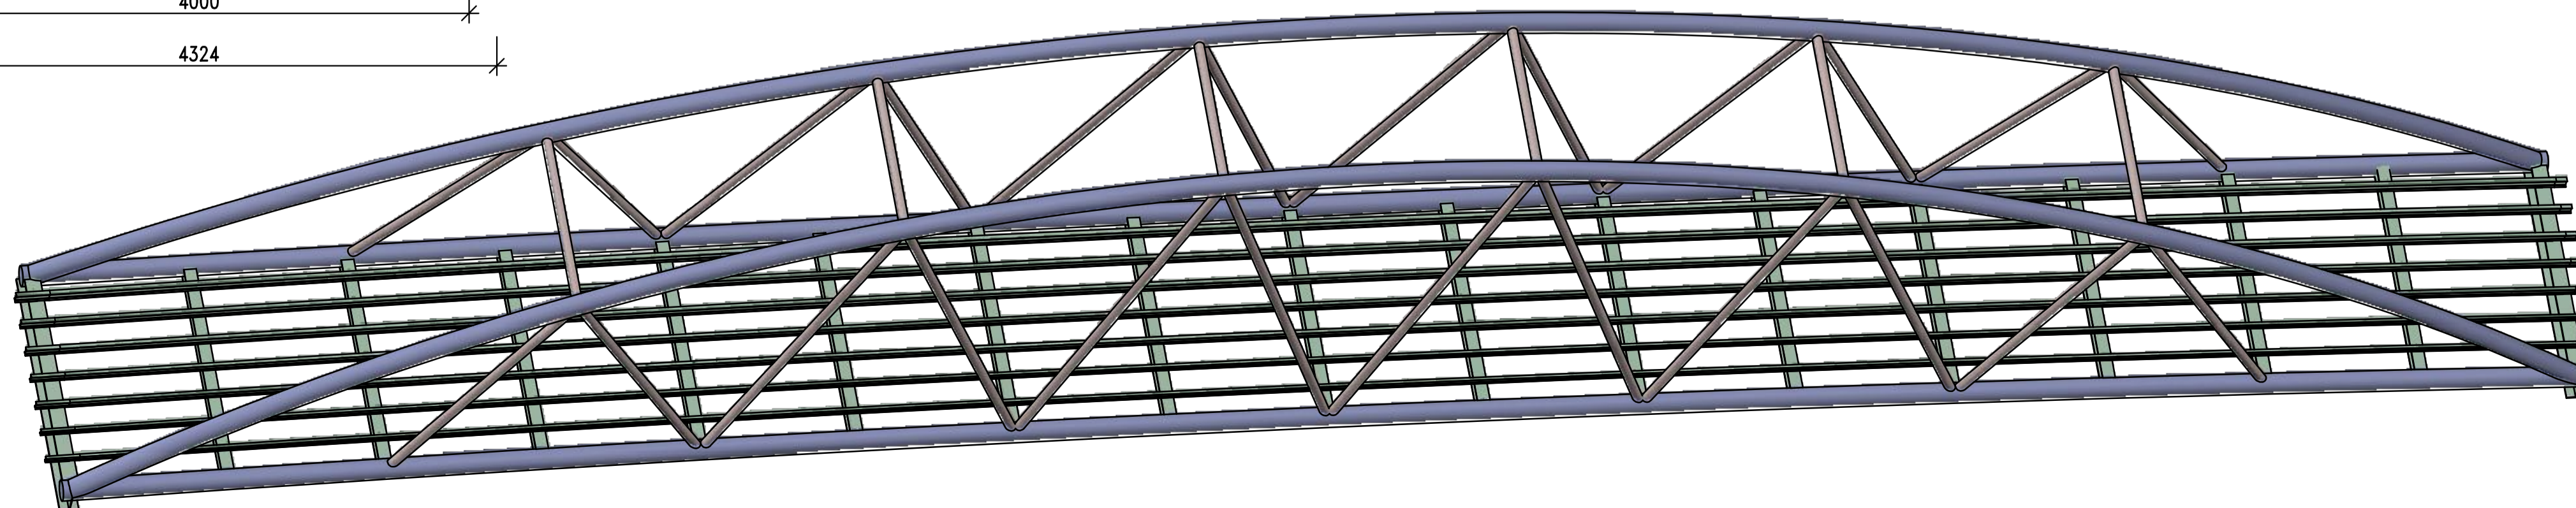

Poznámky

1. Platí pouze psané kóty.
2. Veškeré délkové kóty jsou v mm (není-li na výkresu výslovně uvedeno jinak).
3. Požadavky na materiál, svary a PKO – viz TZ.
4. Konstrukce je zakreslena bez nadvýšení.

Přehled konstrukčních materiálů

Ocel

Betonářská vyztuž	B500	B
Krytí	minimální	45 mm
Krytí	jmenovité	55 mm

Nosná konstrukce	S355	J2+N
Zábradlí	S235	J0

Třída provedení EXC3 podle EN 1090-2

