
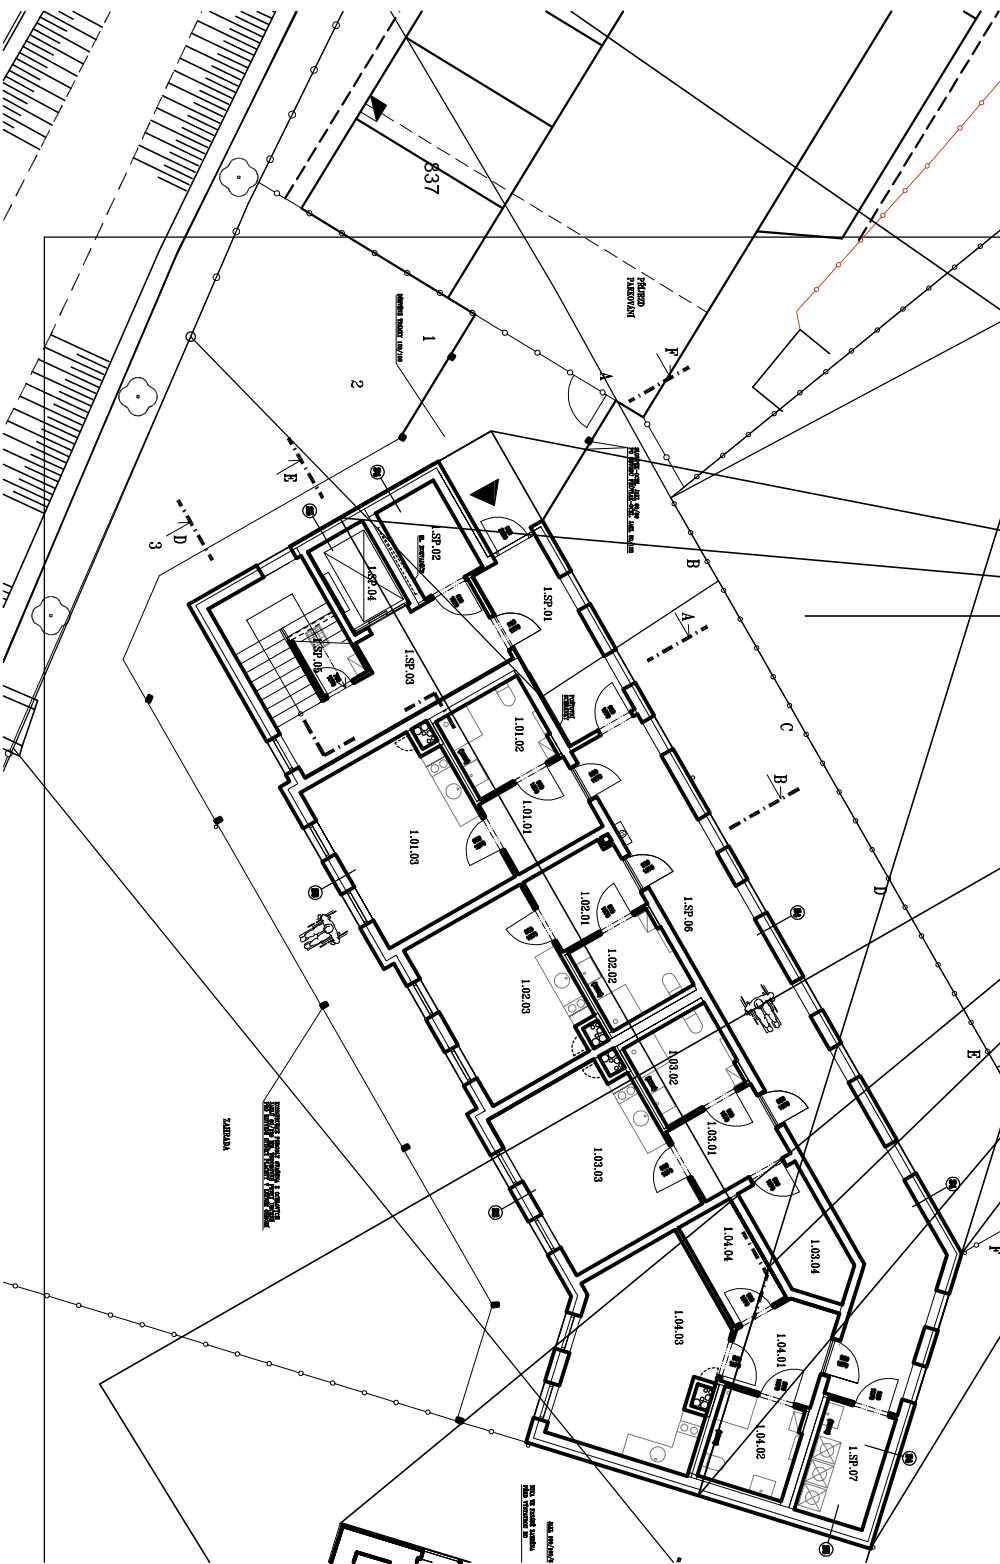
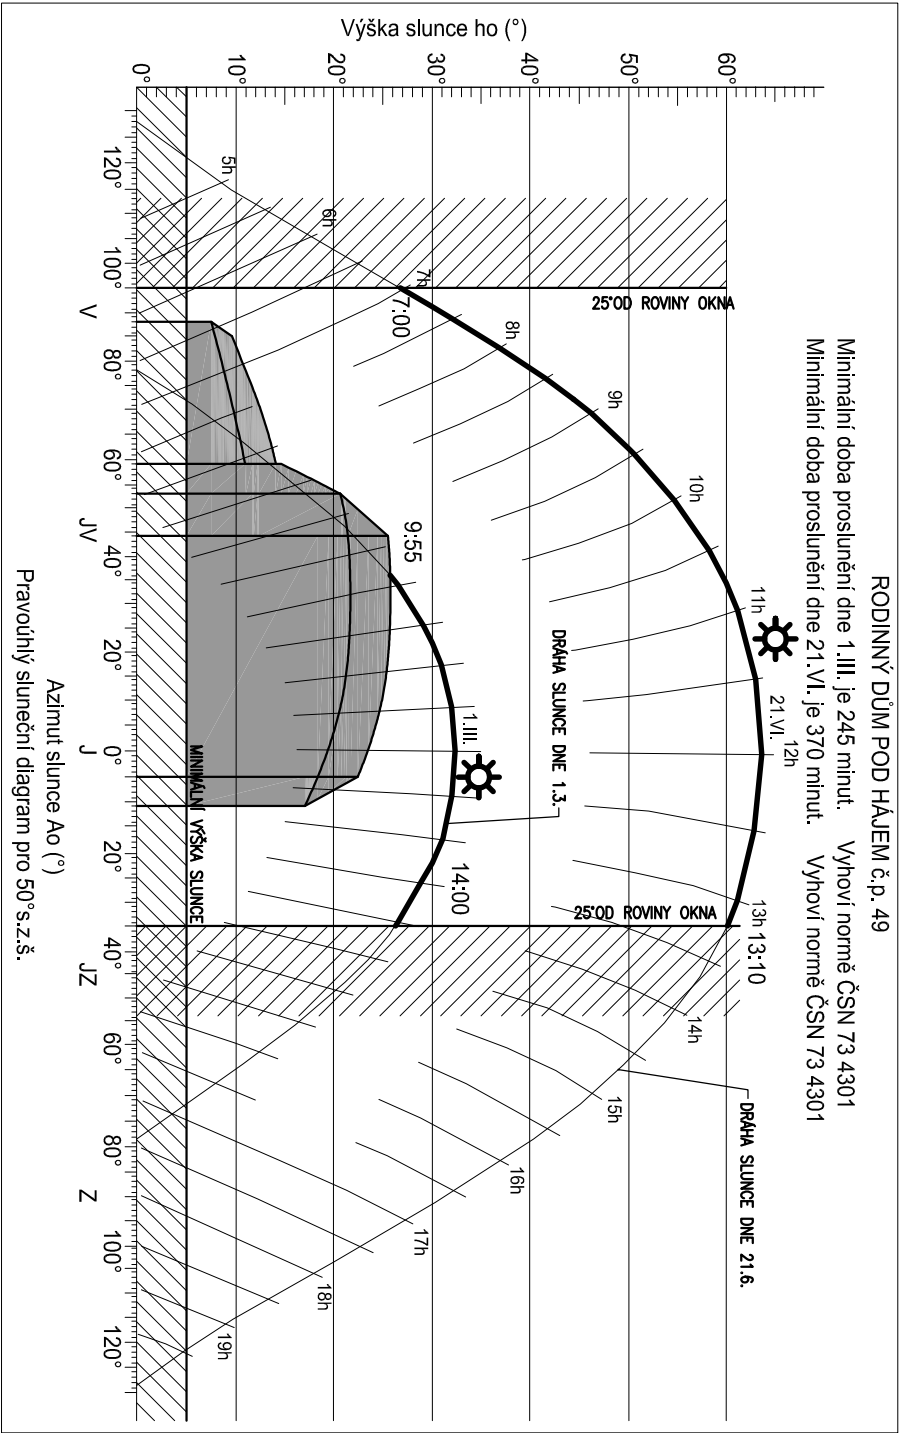



PŮDORYS

m 1:200

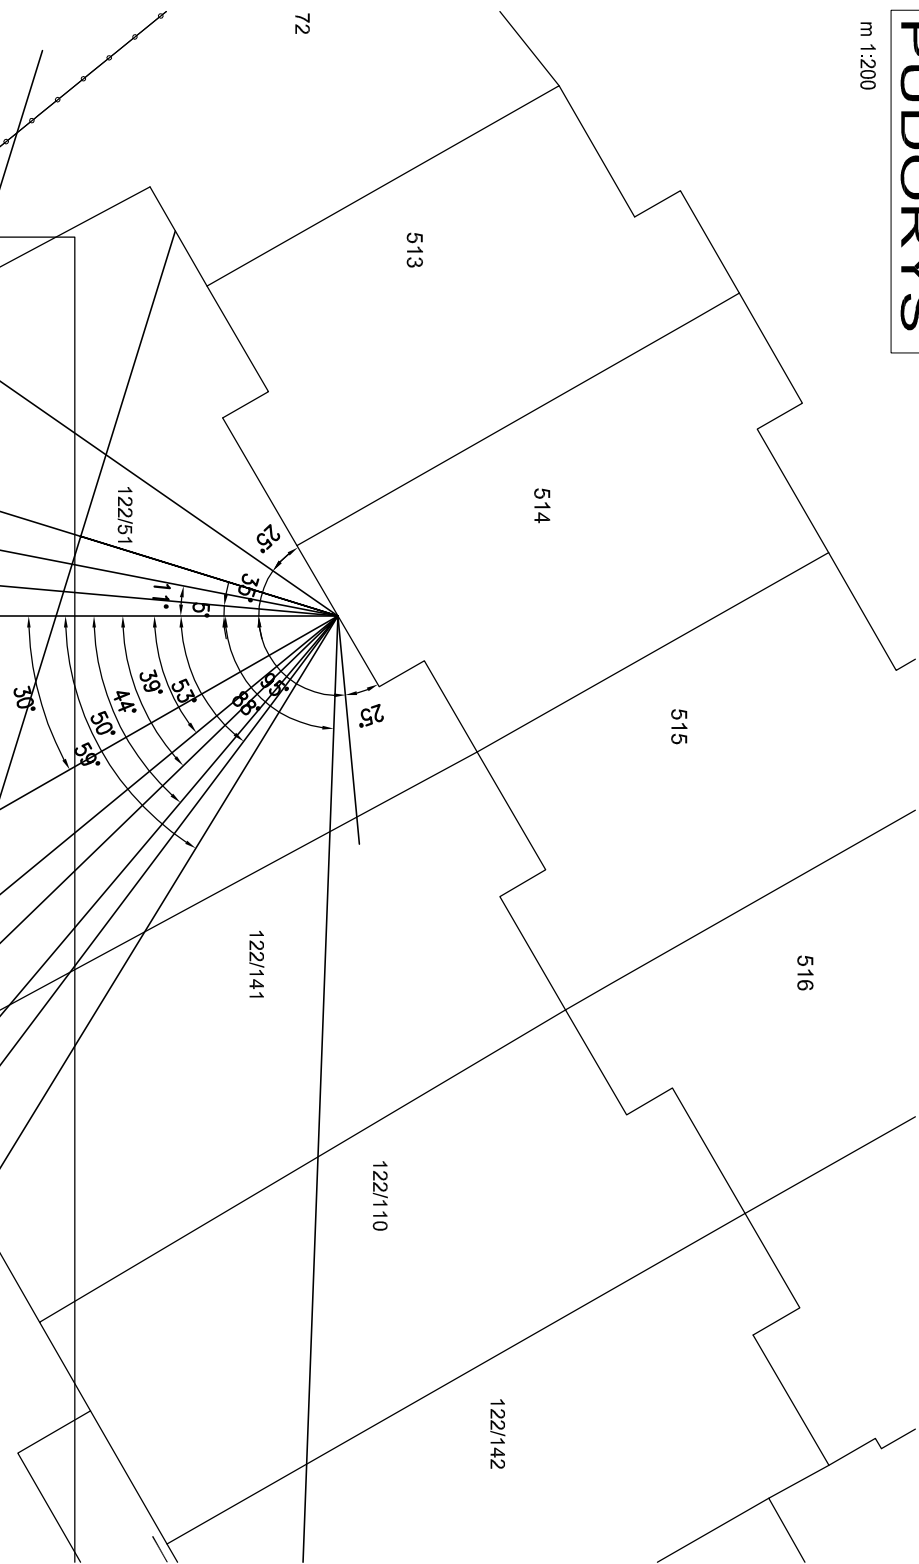

Souřadnicový systém S-JTSK
Výškový systém Bpv
Lokální výškový systém $\pm 0.000 = +236,200$ m.n.m.

IND	POPIS ZMĚNY	DATUM	PROVEDL

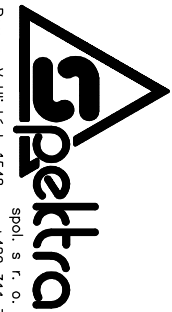

- PROJEKCE
- ENGINEERING
- REALIZACE STAVEB

266 01 Beroun, V Hlíbkách 1548
www.spektra-beroun.cz

spol. s r. o.
+420 311 740 111
spektra@spektra-beroun.cz

Město Králův Dvůr, Náměstí Míru 139, 267 01 Králův Dvůr

NOVOSTAVBA BYTOVÉHO DOMU

Zakázka			
Stupeň	Dokumentace pro vydání společného povolení	Datum	09/2019
Objekt	E. – DOKLADOVÁ ČÁST	Jednatel společnosti	Ing. Martin Dejdar
Část	E.8.4. STUDIE PROSLUNĚNÍ	Hlavní inženýr projektu	Ing. Jiří Potera
Díl		Projektant	Ing. Jiří Potera
Název výkresu			
PROSLUNĚNÍ SOUSEDNÍHO RD	Formát	Číslo výkresu	
	2 A4		
	Měřítko		
	1:200		
			E.8.4. 15

Soubor :

Datum vykreslení :