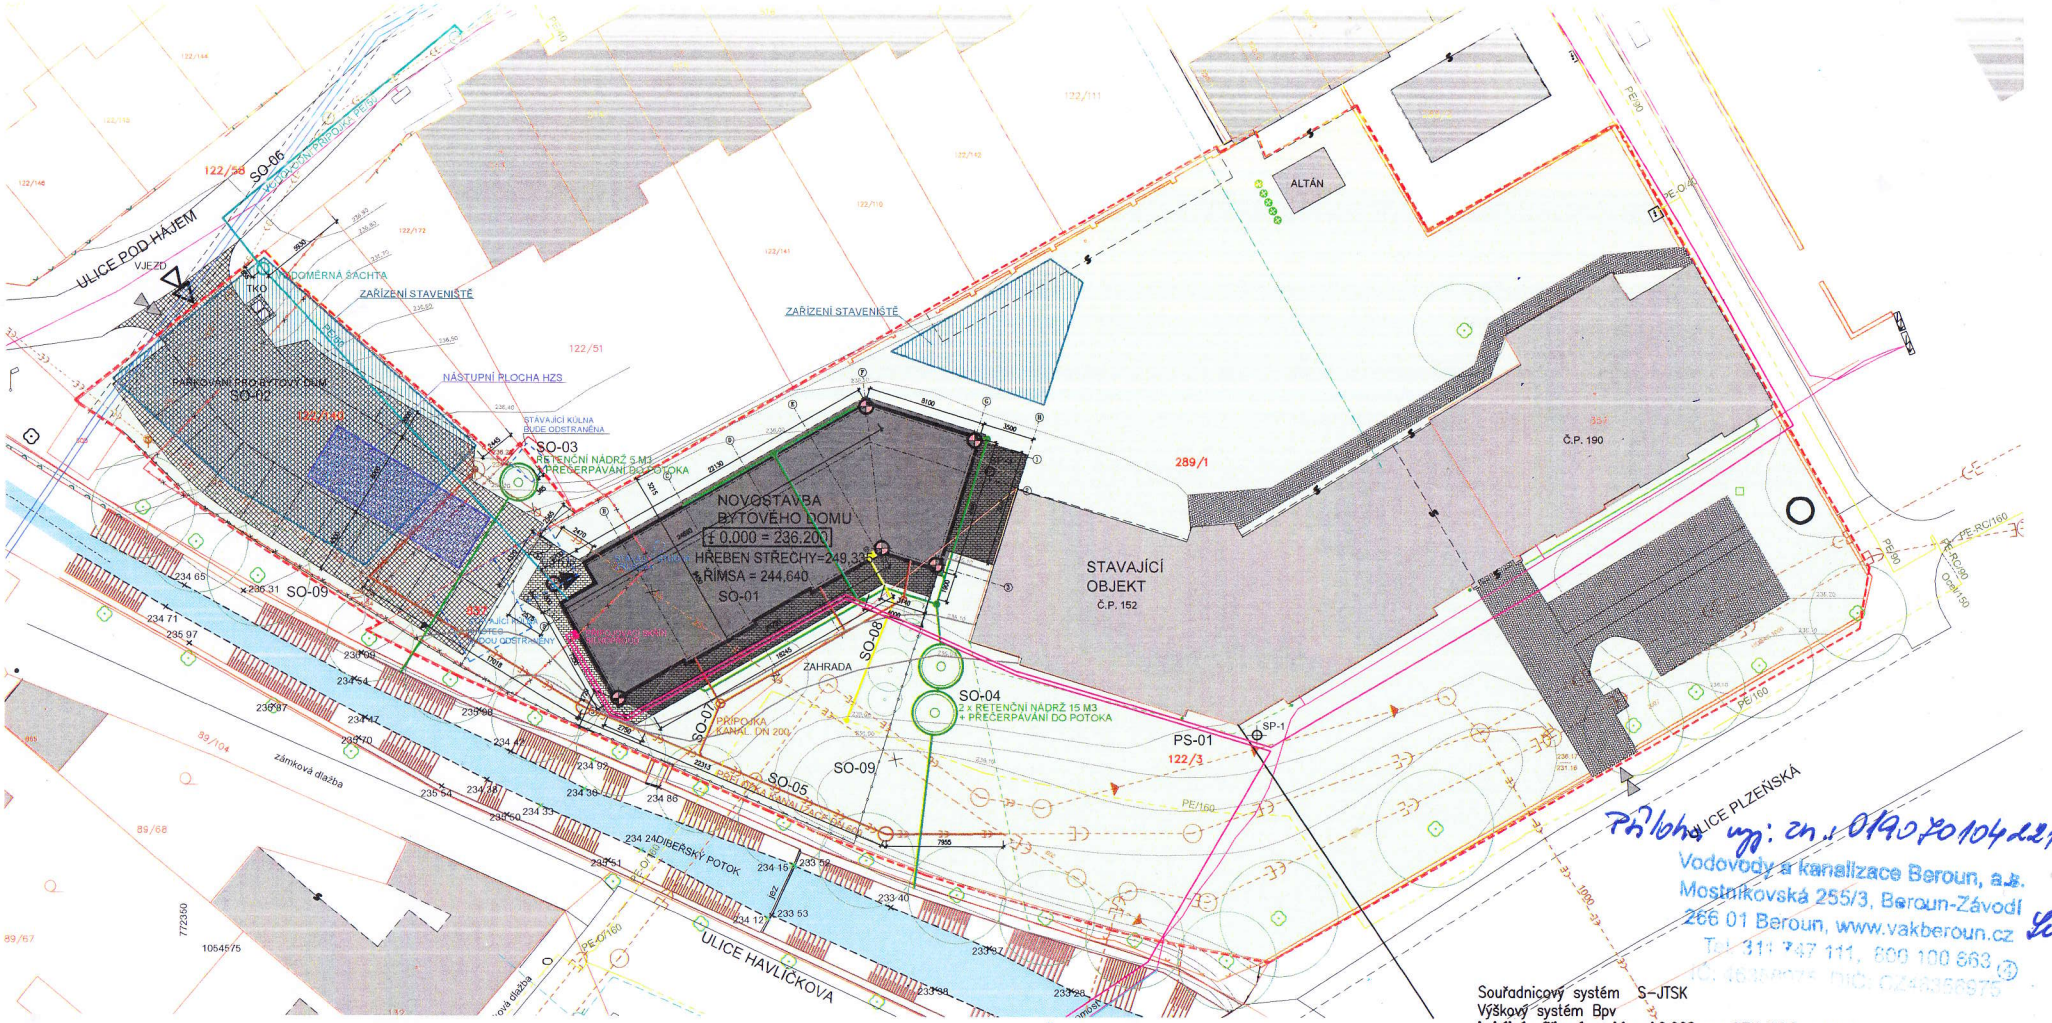

Příloha vyj: zn.: 0190/20104221
Vodovody a kanalizace Beroun, a.s.
Mostníkovská 255/3, Beroun-Závodí
266 01 Beroun, www.vakberoun.cz
Tel.: 311 747 111, 800 100 863

Souřadnicový systém S-JTSK
Výškový systém Bpv
Lokální výškový systém ±0.000 =+236,200 m.n.m.

b.	Zapracování požadavku VAK Beroun a.s.: prodloužení vodovodní přípojky z důvodu nepřesností zakreslení stávajícího vodovodu v podkladech	3.12.2019	Beranová
a.	Zapracování požadavku DI Beroun č.j. KRPS-292089-1/ČJ-2019-010206, doplnění popisu oplocení,doplnění navrhované polohy přípojného kabelu dle ČEZ distribuce, doplnění polohy stávajícího vedení teplovodu dle ITES,spol.s r.o., změna značení SO a PS	8.11.2019	Beranová
IND	POPIS ZMĚNY	DATUM	PROVEDL.

Spektra spol. s r. o.
266 01 Beroun, V Hůrkách 1548 +420 311 740 111
www.spektra-beroun.cz spektra@spektra-beroun.cz

- PROJEKCE
- ENGINEERING
- REALIZACE STAVEB

Odběratel: Město Králův Dvůr, Náměstí Míru 130, 267 01 Králův Dvůr

Zakázka: NOVOSTAVBA BYTOVÉHO DOMU

Stupeň	Dokumentace pro vydání společného povolení	Datum 09/2019	Z.č. 4530-05-026/19
Objekt		Jednatel společnosti	Ing. Martin Dejdar
Část	C. SITUAČNÍ VÝKRESY	Hlavní inženýr projektu	Ing. Jiří Patera
Díl		Projektant	Ing. arch. Beranová
Název výkresu: KOORDINAČNÍ SITUAČNÍ VÝKRES		Formát 2 A4 / Měřítko 1:250	Číslo výkresu C.3.b
Soubor :		Datum vykreslení :	

LEGENDA

- HRANICE ŘEŠENÉHO ÚZEMÍ
- STÁVAJÍCÍ POLOHOPIS
- STÁVAJÍCÍ OBJEKTY
- NAVRHOVANÉ OBJEKTY
- STÁVAJÍCÍ VRSTEVNICE
- NAVRHOVANÉ VRSTEVNICE
- KN – HRANICE POZEMKŮ
- Č.P. 190 KN – BUDOVA, PARCELNÍ ČÍSLO
- 122/51 KN – POZEMEK, PARCELNÍ ČÍSLO
- VSTUP DO OBJEKTU
- VJEZD K OBJEKTU
- OPLOCENÍ STÁVAJÍCÍ–PONECHÁNO/K ODSTRANĚNÍ
- NAVRHOVANÉ OPLOCENÍ – BEZ PODEZDÍVKY, POZN.: V MÍSTĚ PODZEMNÍCH VEDENÍ SÍTÍ NESMÍ BÝT UMÍSTĚNY SLOUPKY OPLOCENÍ
- ODSTRAŇOVANÉ DROBNÉ STAVBY
- HRANICE NÁSTUPNÍ PLOCHY PRO HASIČE
- DOČASNÝ ZÁBOR
- GEOTECHNICKÁ SONDA
- VYTYČOVACÍ BODY
- MOŽNÝ VJEZD NA STAVENIŠTĚ
- ZAŘÍZENÍ STAVENIŠTĚ
- NOVÁ ZPEVNĚNÁ PLOCHA PRO PĚŠÍ
- NOVÁ ZPEVNĚNÁ PLOCHA POJIŽDĚNÁ
- STÁVAJÍCÍ ZPEVNĚNÁ PLOCHA
- TRÁVNÍK
- STÁVAJÍCÍ STROMY
- OKRASNÉ KEŘE – NÁVRH
- POTOK

LEGENDA – TECHNICKÁ INFRASTRUKTURA

- VODOVOD STÁVAJÍCÍ
- VODOVODNÍ PŘÍPOJKA NÁVRH
- VODOVODNÍ POTRUBÍ NA POZEMKU – NÁVRH
- JEDNOTNÁ KANALIZACE (STÁVAJÍCÍ)
- JEDNOTNÁ KANALIZACE RUŠENÁ
- JEDNOTNÁ KANALIZACE – NÁVRH PŘELOŽKY
- SPLAŠKOVÁ KANALIZACE NÁVRH
- DEŠŤOVÁ KANALIZACE NÁVRH
- DEŠŤOVÁ KANALIZACE STÁVAJÍCÍ – PŘEDPOKLAD
- PLYNOVODNÍ PŘÍPOJKA NÁVRH
- PLYNOVOD STÁVAJÍCÍ
- ELEKTRO NN STÁVAJÍCÍ
- ELEKTRO NN PŘÍPOJENÍ–PŘIBLIŽNÁ POLOHA KABELU DLE SCHEMATU OD ČEZ DISTRIBUCE
- TEPLOVOD STÁVAJÍCÍ

STAVEBNÍ OBJEKTY:

- SO 01 – NOVOSTAVBA BYTOVÉHO DOMU
- SO 02 – DOPRAVNÍ ŘEŠENÍ, PARKOVIŠTĚ
- SO 03 – ODVODNĚNÍ PARKOVIŠTĚ, RETENČNÍ NÁDRŽ
- SO 04 – DEŠŤOVÁ KANALIZACE BD, RETENČNÍ NÁDRŽE
- SO 05 – PŘELOŽKA KANALIZACE
- SO 06 – VODOVODNÍ PŘÍPOJKA
- SO 07 – KANALIZAČNÍ PŘÍPOJKA
- SO 08 – PLYNOVODNÍ PŘÍPOJKA
- SO 09 – NOVÉ OPLOCENÍ

PODMIŇUJÍCÍ STAVBY:

- PS 01 – PŘIPOJENÍ SILNOPROUD