STAVEBNÍ OBJEKTY:

SO 01 – NOVOSTAVBA BYTOVÉHO DOMU

SO 02 – DOPRAVNÍ ŘEŠENÍ, PARKOVIŠTĚ

SO 03 – ODVODNĚNÍ PARKOVIŠTĚ, RETENČNÍ NÁDRŽ

SO 04 – DEŠŤOVÁ KANALIZACE BD, RETENČNÍ NÁDRŽE

SO 05 – PŘELOŽKA KANALIZACE

SO 06 – VODOVODNÍ PŘÍPOJKA

SO 07 – KANALIZAČNÍ PŘÍPOJKA

SO 08 – PŘIPOJENÍ SILNOPROUD

SO 09 – PLYNOVODNÍ PŘÍPOJKA

SO 10 – NOVÉ OPLOCENÍ

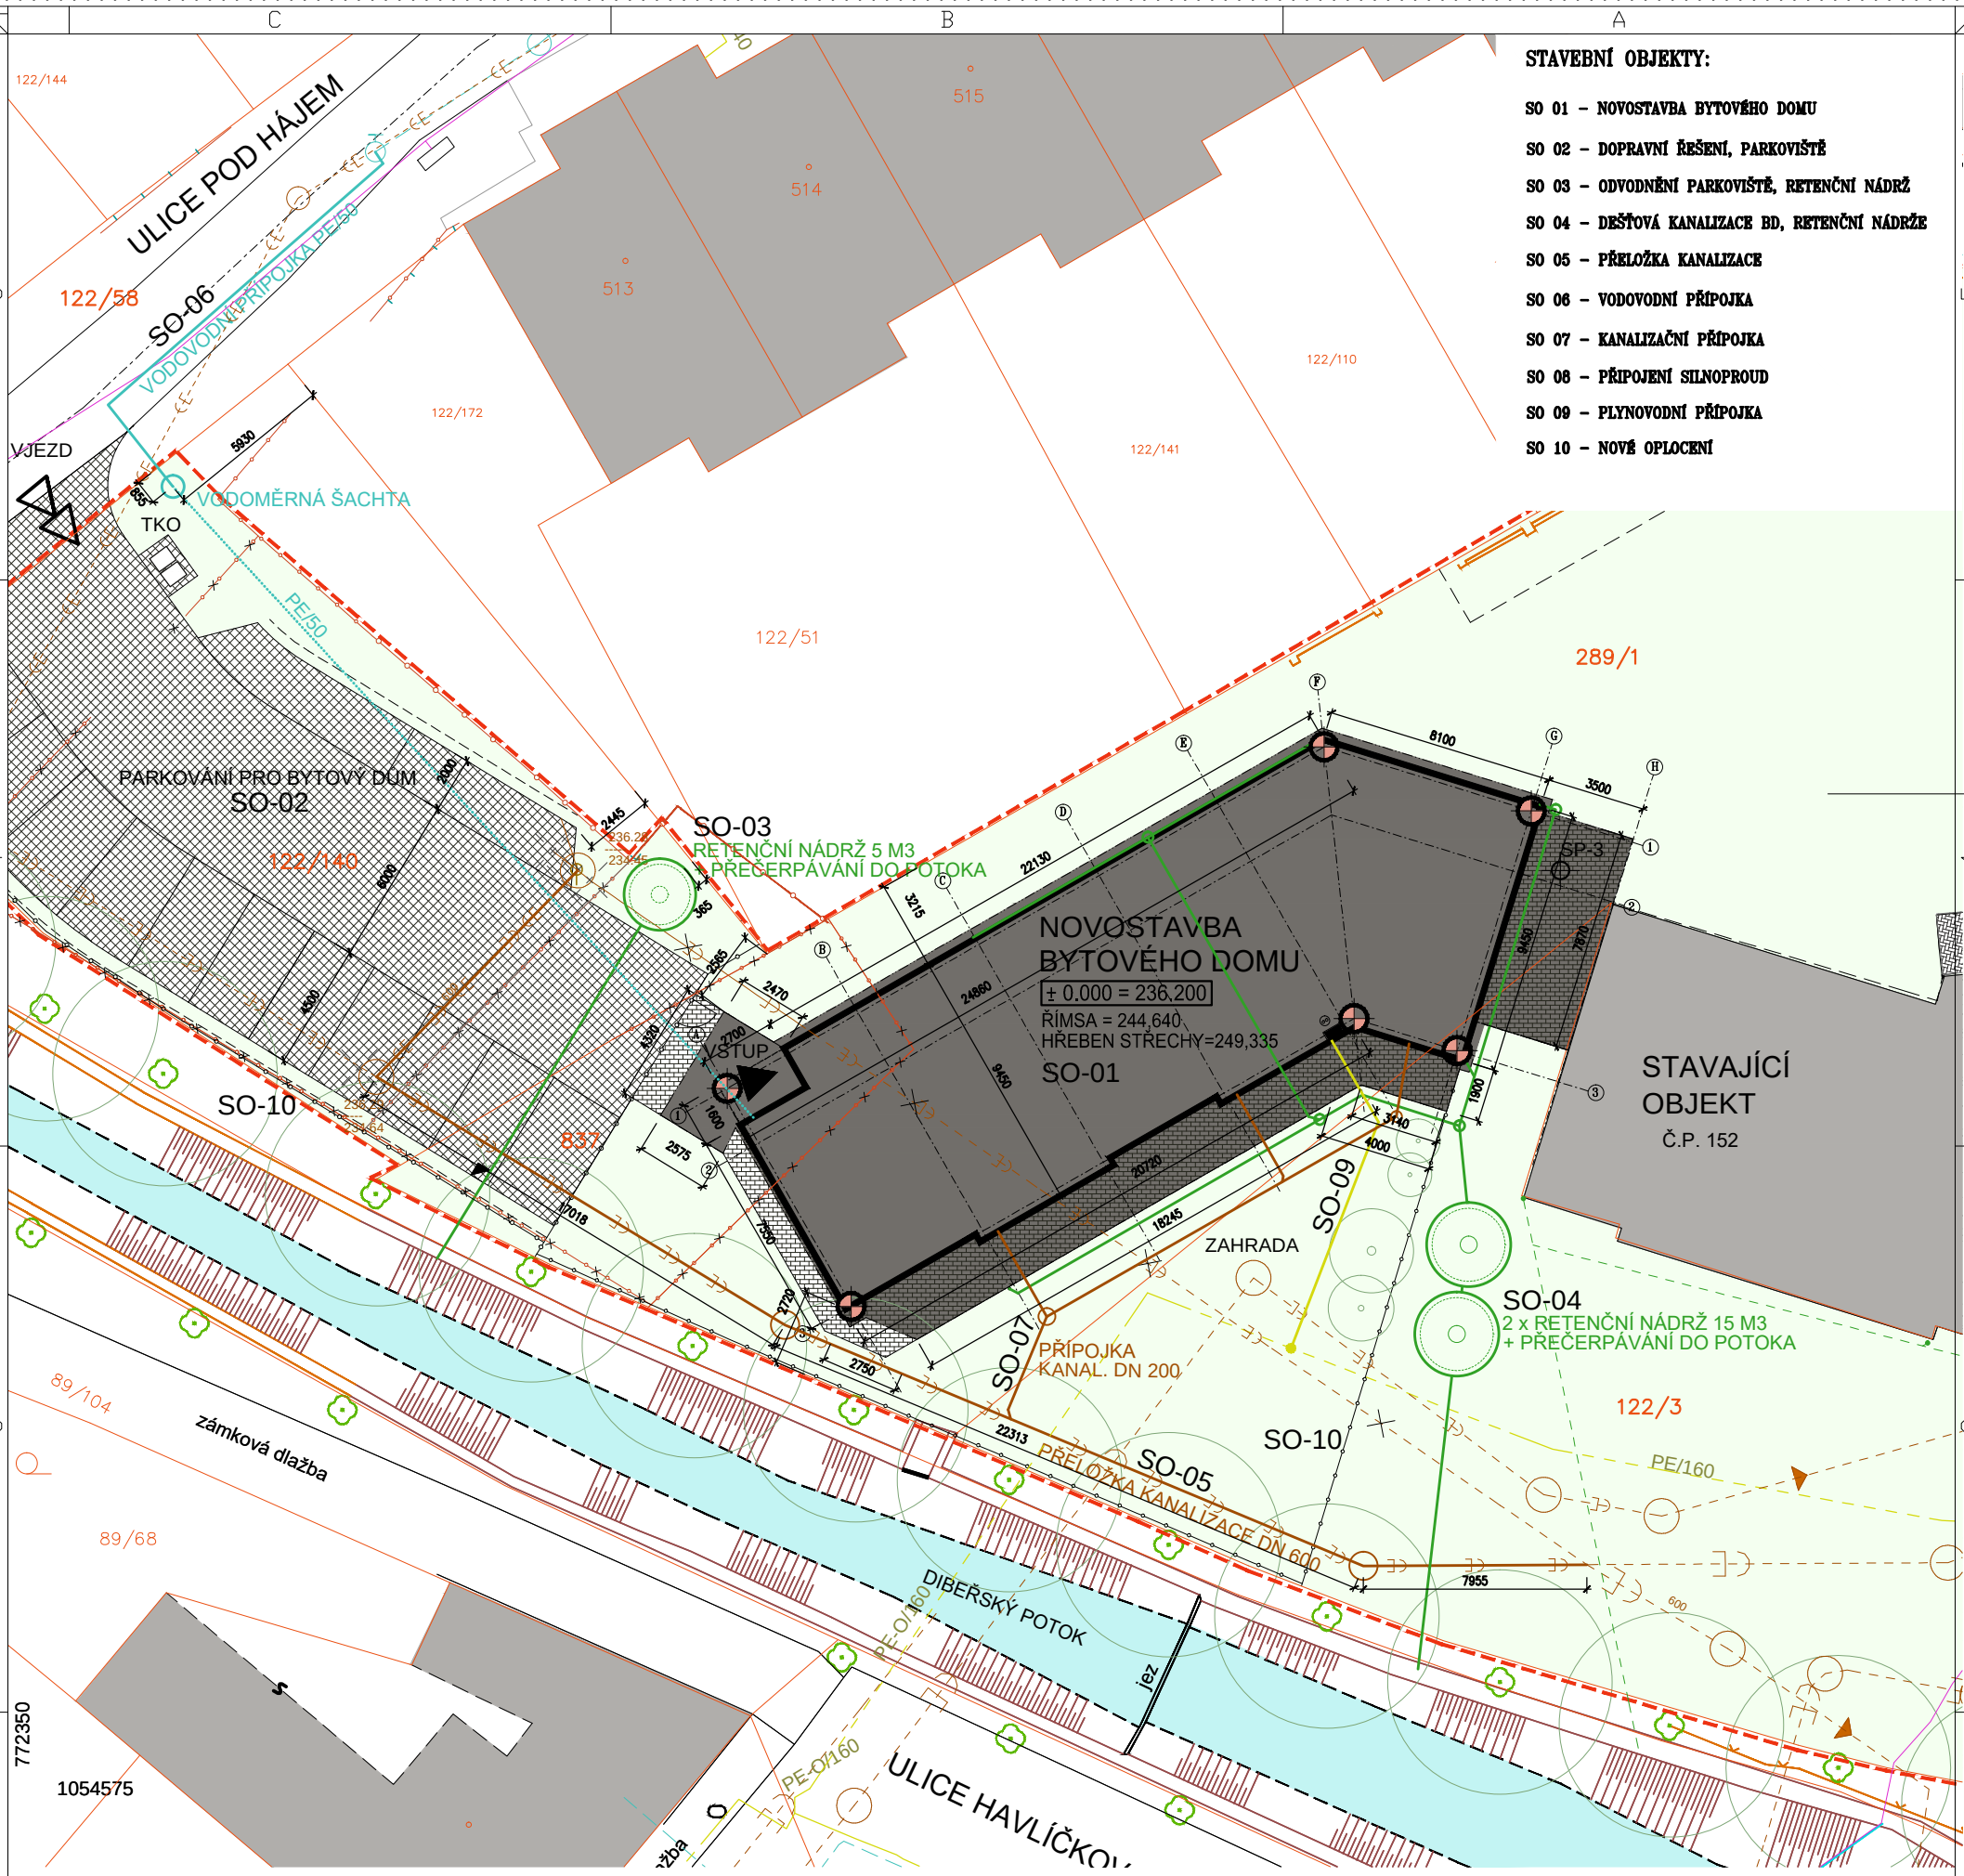

LEGENDA

- HRANICE ŘEŠENÉHO ÚZEMÍ
- STÁVAJÍCÍ POLOHOPIS
- STÁVAJÍCÍ OBJEKTY
- NAVRHOVANÉ OBJEKTY
- KN – HRANICE POZEMKŮ
- Č.P. 190 – KN – BUDOVA, PARCELNÍ ČÍSLO
- 122/51 – KN – POZEMEK, PARCELNÍ ČÍSLO

LEGENDA – TECHNICKÁ INFRASTRUKTURA

- VODOVOD STÁVAJÍCÍ
- VODOVODNÍ PŘÍPOJKA NÁVRH
- VODOVODNÍ POTRUBÍ NA POZEMKU – NÁVRH
- JEDNOTNÁ KANALIZACE (STÁVAJÍCÍ)
- JEDNOTNÁ KANALIZACE RUŠENA
- JEDNOTNÁ KANALIZACE – NÁVRH PŘELOŽKY
- SPLAŠKOVÁ KANALIZACE NÁVRH
- DEŠŤOVÁ KANALIZACE NÁVRH
- DEŠŤOVÁ KANALIZACE STÁVAJÍCÍ – PŘEDPOKLAD
- PLYNOVODNÍ PŘÍPOJKA NÁVRH
- PLYNOVOD STÁVAJÍCÍ
- ELEKTRO NN STÁVAJÍCÍ
- ELEKTRO NN PŘIPOJENÍ

Souřadnicový systém S–JTSK
Výškový systém Bpv
Lokální výškový systém ±0.000 =+236,200 m.n.m.

IND	POPIS ZMĚNY	DATUM	PROVEDL

Spektra spol. s r. o.
266 01 Beroun, V Hlinkách 1548 +420 311 740 111
www.spektra-beroun.cz spektra@spektra-beroun.cz

- PROJEKCE
- ENGINEERING
- REALIZACE STAVEB

Odběratel	Město Králův Dvůr, Náměstí Míru 139, 267 01 Králův Dvůr
Zakázka	NOVOSTAVBA BYTOVÉHO DOMU

Stupeň	Dokumentace pro vydání společného povolení	Datum 07/2019	Z.č. 4530–05–026/19
Objekt	D_DOKUMENTACE STAVEBNÍCH OBJEKTŮ	Jednatel společnosti	Ing. Martin Dejdar
Část	D.1.4.1 – ZTI	Hlavní inženýr projektu	Ing. Jiří Patera
Díl		Projektant	Potočka, Beranová
Název výkresu: ZTI – SITUAČNÍ VÝKRES		Formát: 2 A4; Měřítko: 1:250	Číslo výkresu: D.1.4.1.19
Soubor :		Datum vykresleni :	