


JAKO KRYTINA STŘECHY JE POUŽITA KERAMICKÁ TAŠKA BOBROVKA S OBLÝM ZAKONČENÍ. SKLADBA KRYTINY JE ZDVOJENÁ, TZV. KORUNOVÁ. MEZI KROKEV A KONTRALAŤ INSTALOVÁNA POJISTNÁ HYDROIZOLACE. VE VRSTVĚ KONTRALATÍ BUDE ULOŽENO I DODATEČNÉ ZAVĚTROVÁNÍ KROVU (VIZ STATIKA).

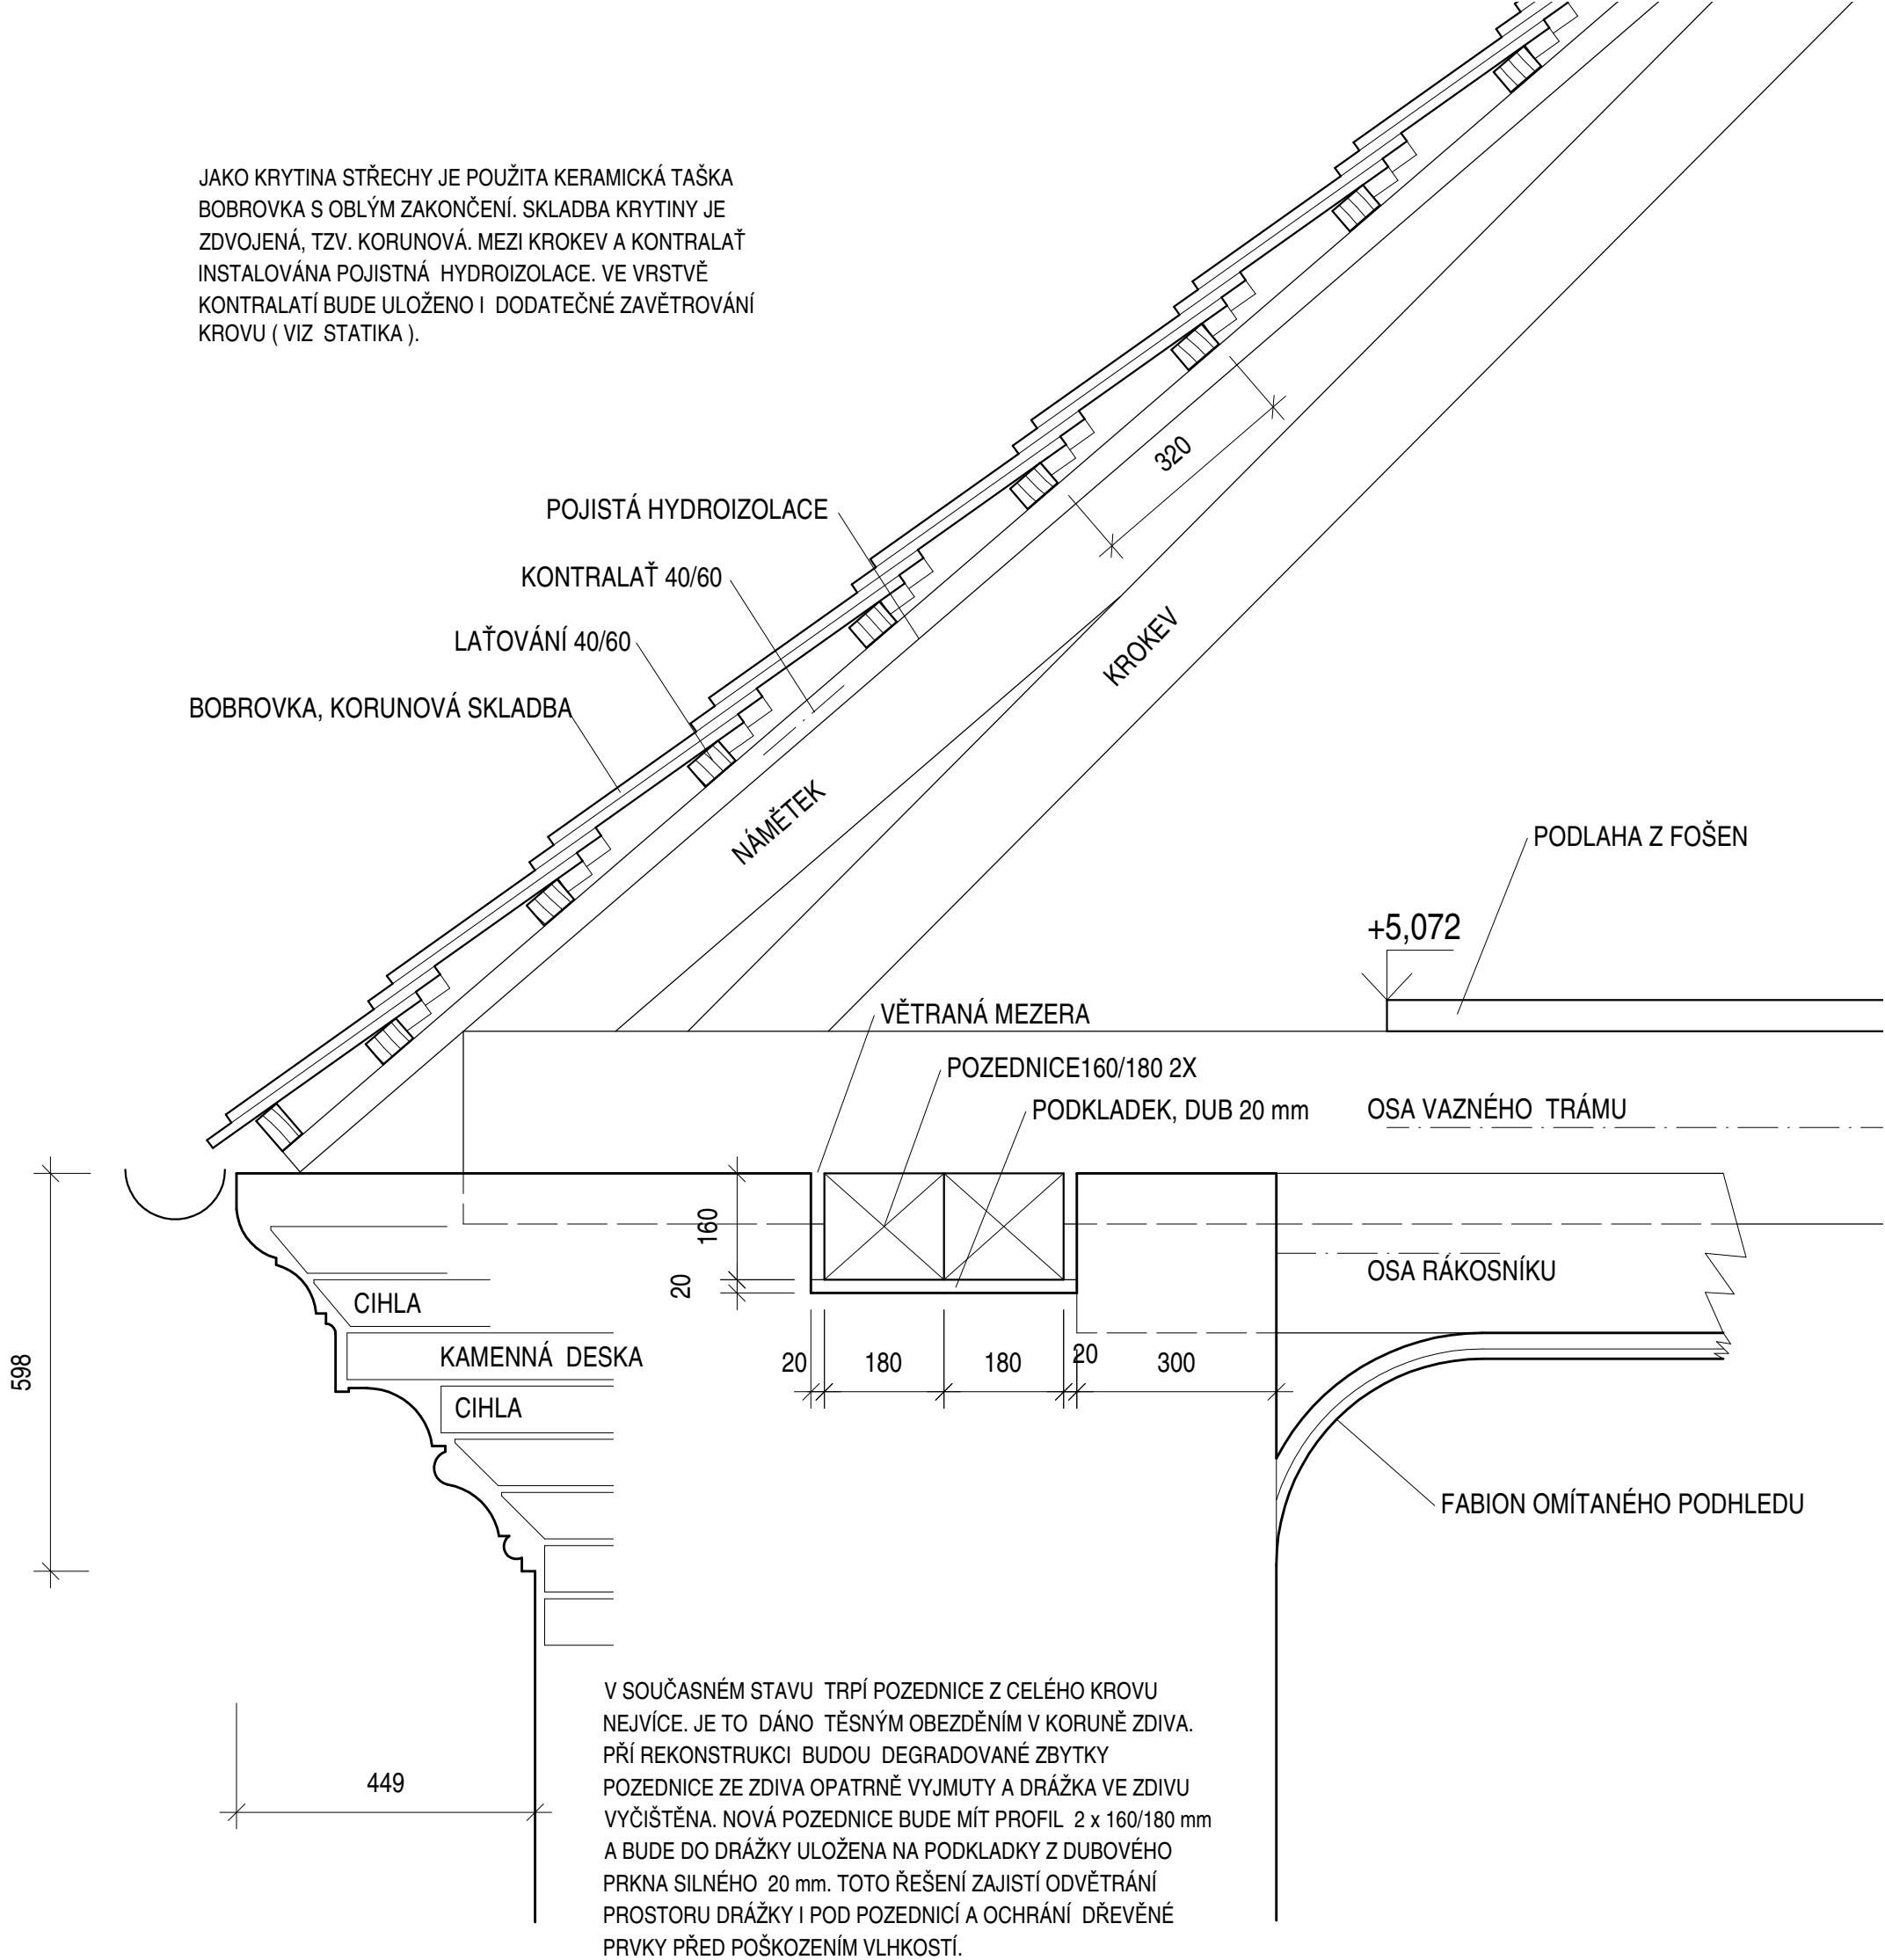

V SOUČASNÉM STAVU TRPÍ POZEDNICE Z CELÉHO KROVU NEJVÍCE. JE TO DÁNO TĚSNÝM OBEZDĚNÍM V KORUNĚ ZDIVA. PŘÍ REKONSTRUKCI BUDOU DEGRADOVANÉ ZBYTKY POZEDNICE ZE ZDIVA OPATRNĚ VYJMUTY A DRÁŽKA VE ZDIVU VYČISTĚNA. NOVÁ POZEDNICE BUDE MÍT PROFIL 2 x 160/180 mm A BUDE DO DRÁŽKY ULOŽENA NA PODKLADKY Z DUBOVÉHO PRKNA SILNÉHO 20 mm. TOTO ŘEŠENÍ ZAJISTÍ ODVĚTRÁNÍ PROSTORU DRÁŽKY I POD POZEDNICÍ A OCHRÁNÍ DŘEVĚNÉ PRVKY PŘED POŠKOZENÍM VLHKOSTÍ.

ZAKRESLENÁ PROFILACE HLAVNÍ ŘÍMSY JE ODVOZENA Z GEODETICKÉHO ZAMĚŘENÍ. DETAILS JSOU OVĚŘENY NA MÍSTĚ A Z FOTODOKUMENTACE. ŘÍMSA JE V HORNÍ TŘETINĚ ZNAČNĚ POŠKOZENÁ ZATÉKÁNÍM VODY DO KONSTRUKCE. V RÁMCI REKONSTRUKCE KROVU BUDE TŘEBA VYUŽÍT TOHO, ŽE PŘEČNĚLKOVÉ ZDIVO ŘÍMSY BUDE PŘÍSTUPNÉ. POŠKOZENÁ MÍSTA BUDOU ROZEBRÁNA V ROZSAHU DLE POTŘEBY (HLOUBKY POŠKOZENÍ) A ZNOVU VYZDĚNA NA VÁPENNOU MALTU S POUŽITÍM PŮVODNÍCH CIHEL A KAMENNÝCH DESEK. LOKÁLNĚ BUDOU PŘÍLIŠ POŠKOZENÉ CIHLY NAHRAZENY NOVÝMI VE STEJNÉM (BAROKNÍM) FORMÁTU. AŽ BUDE ŘÍMSA PŘÍSTUPNÁ Z LEŠENÍ, BUDE V DOCHOVANÉM MÍSTĚ SEJMUT JEJÍ PŘESNÝ OTISK. PODLE NĚJ BUDE ZHOTOVENA ŠABLONA A CHYBĚJÍCÍ PLOCHY OMÍTKOVÉ PROFILACE BUDOU DOPLNĚNY.

AKCE:	ZÁMEK KRÁLŮV DVŮR REKONSTRUKCE KROVU J+Z KŘÍDLA			S.P.A.D. spol. s r.o. BALBÍNOVA 22 12000 PRAHA 2 TEL. / FAX - 222 252 403 MAIL - spad@spad-architekti.cz	
MÍSTO:	KRÁLŮV DVŮR Zámek - č.p. 1, p.č. 1/1 Králův Dvůr	ZODP. PROJEKTANT:	ING.ARCH. FILIP ŘEPKA	ČÍSLO ZAKÁZKY:	318
INVESTOR:	MĚSTO KRÁLŮV DVŮR Náměstí Míru 139, 26701 Králův Dvůr	KRESLIL:	ING.ARCH. FILIP ŘEPKA		
STUPEŇ:	DSP			DATUM:	02/2020
OBSAH:	POZEDNICE A HLAVNÍ ŘÍMSA DETAIL			MĚŘÍTKO: 1:10	Č. VÝKRESU: 010