


PŮDORYS

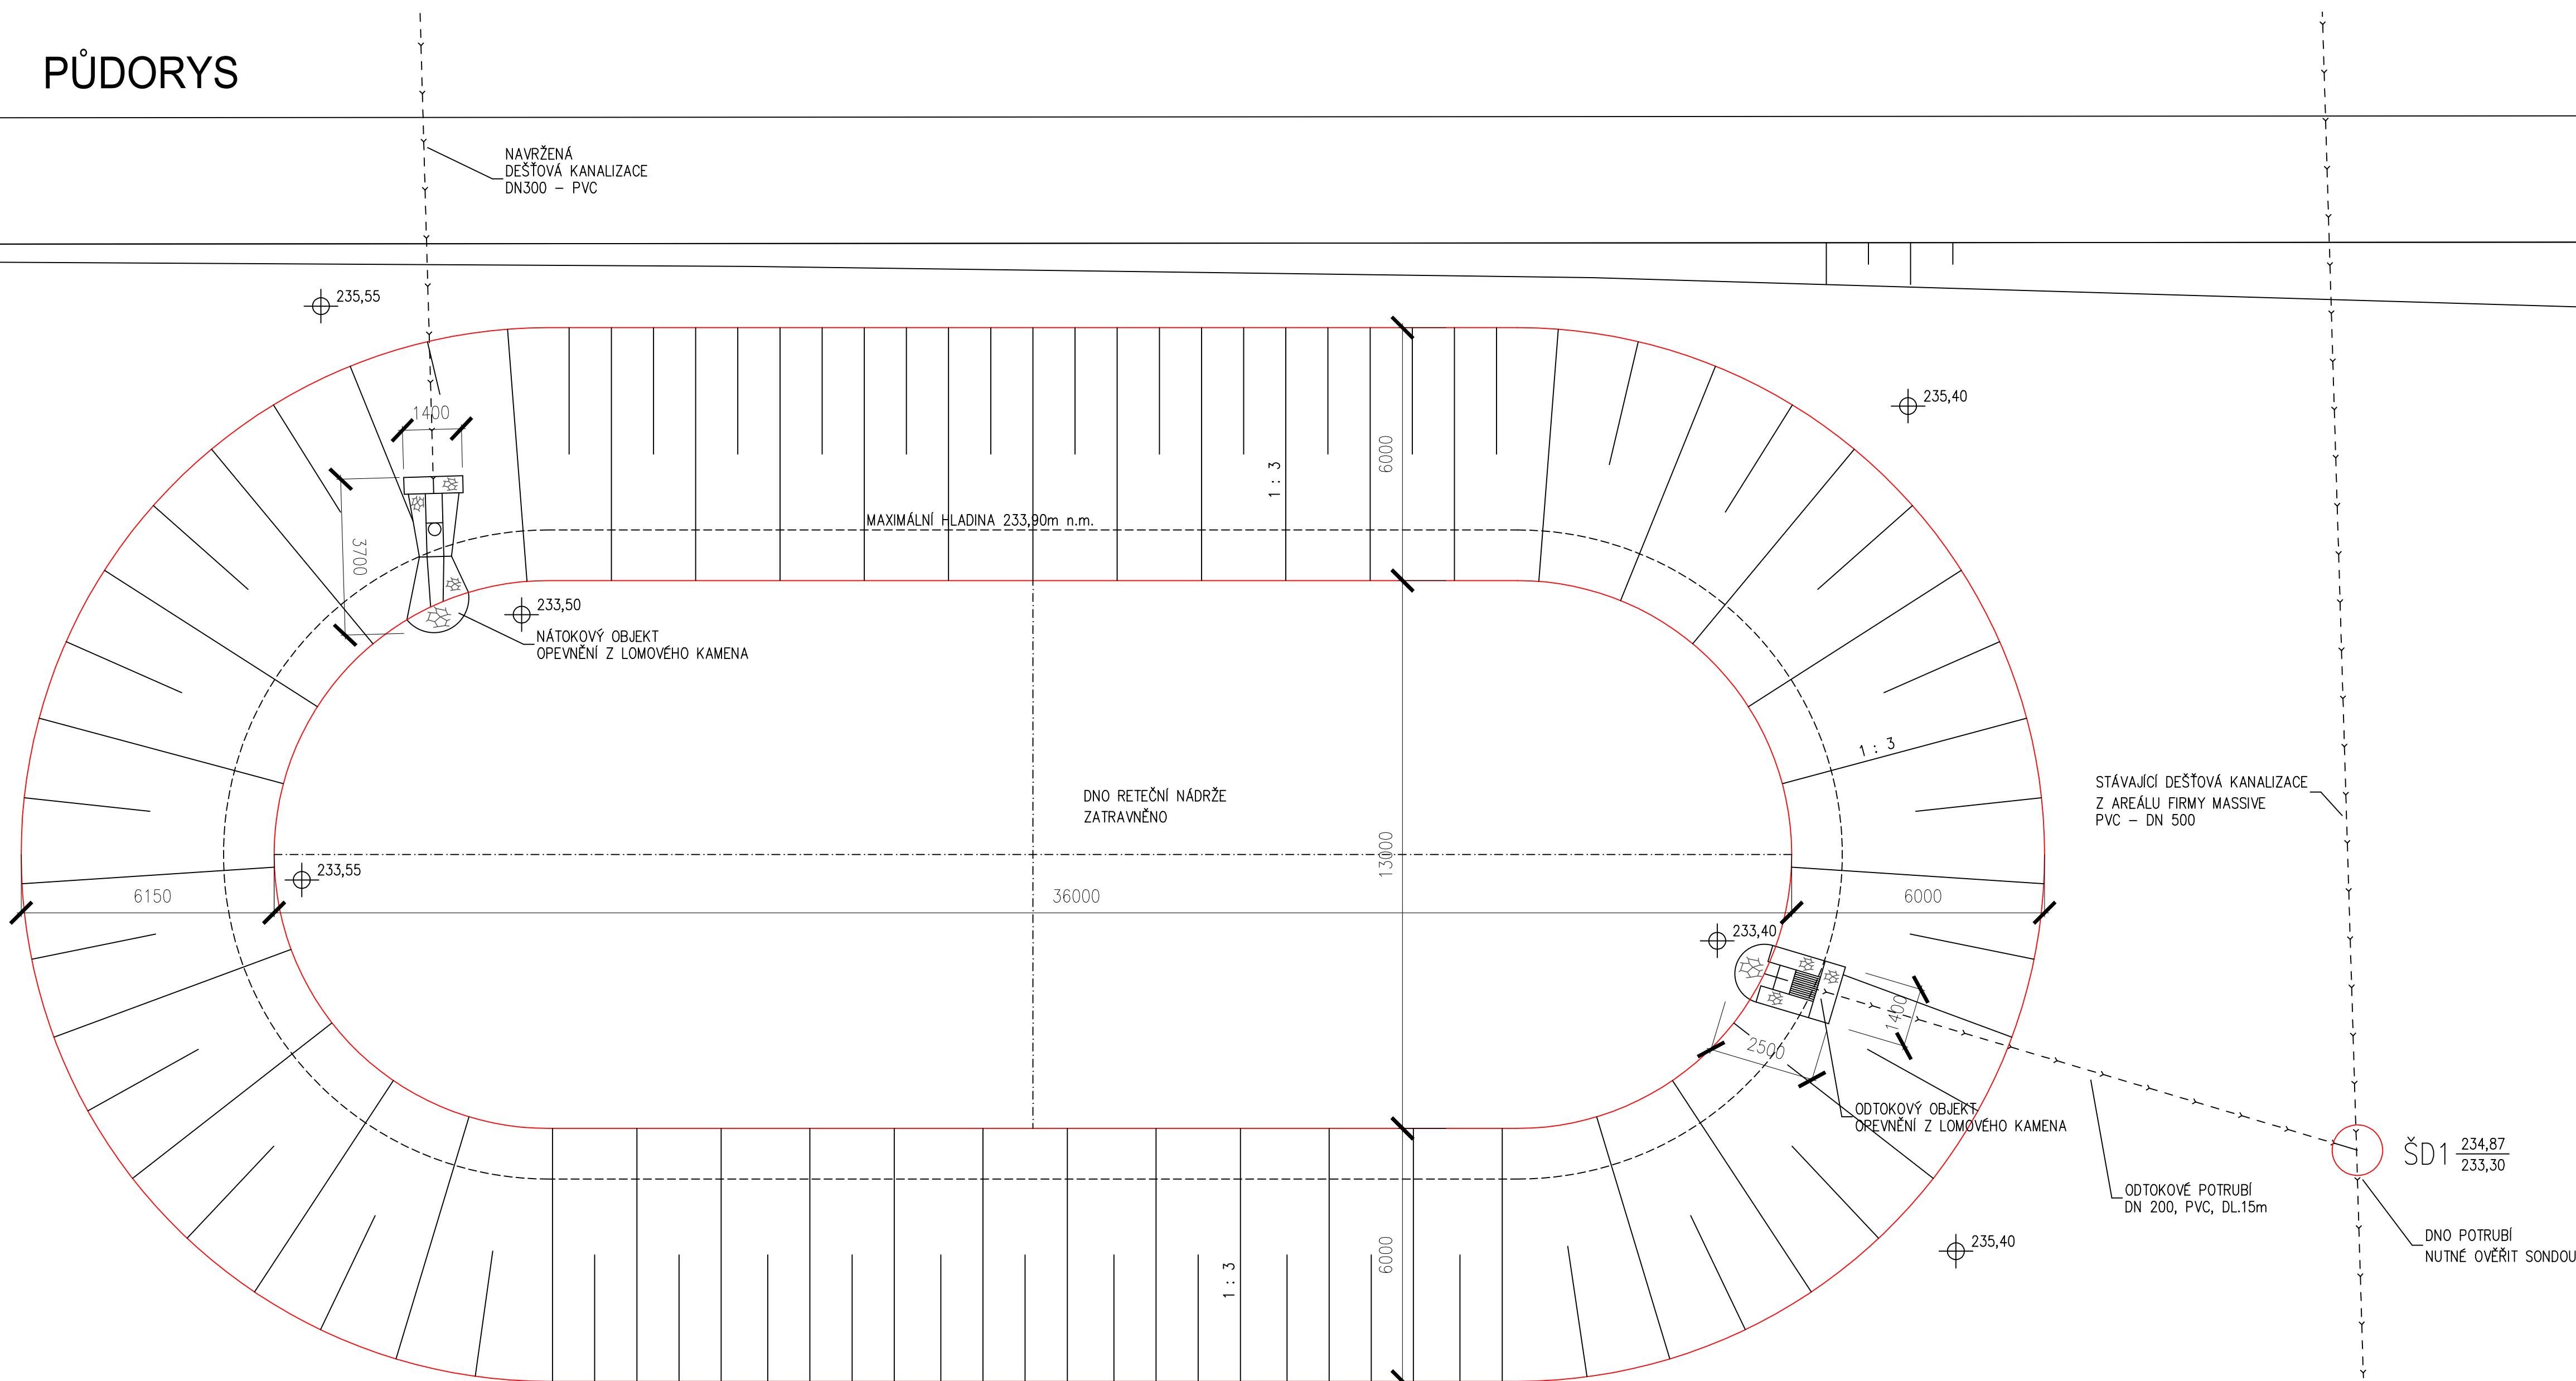

PROJEKT IV		PROJEKT IV, s.r.o.	
HLAVNÍ INŽENÝR PROJEKTU		PROJEKTOVÝ A INŽENÝRSKÝ ATELIER	
ING.PAVEL ČUBA		PRAHA 9 – VYŠOČANY, BASSOVA 98/8, 190 00, TEL.: 222584265	
VYPRACOVAL		KONTROLOVAL	
ING.PAVEL ČUBA		ING.JAROSLAV KNOTEK	
MÍSTO STAVBY:		K.Ú. KRÁLŮV DVŮR	
OBJEDNATEL:		MĚSTO KRÁLŮV DVŮR, NÁM. MIRU 139, 267 01 KRÁLŮV DVŮR	
NÁZEV STAVBY :		STUPEŇ PD	
KRÁLŮV DVŮR - PRŮMYSL OVÁ ZÓNA ZÁPAD TECHNICKÁ VYBAVENOST SO 302 DEŠŤOVÁ KANALIZACE		DZS	
		ČÍSLO ZAKÁZKY	
		024/2024	
VÝKRES :		DATUM DOKONČENÍ	
RETENČNÍ NÁDRŽ - PŮDORYS		09/2024	
		MĚŘÍTKO	
		1:100	
		PŘÍLOHA	
		D.1.1.2.b.7	