




OSA 1:

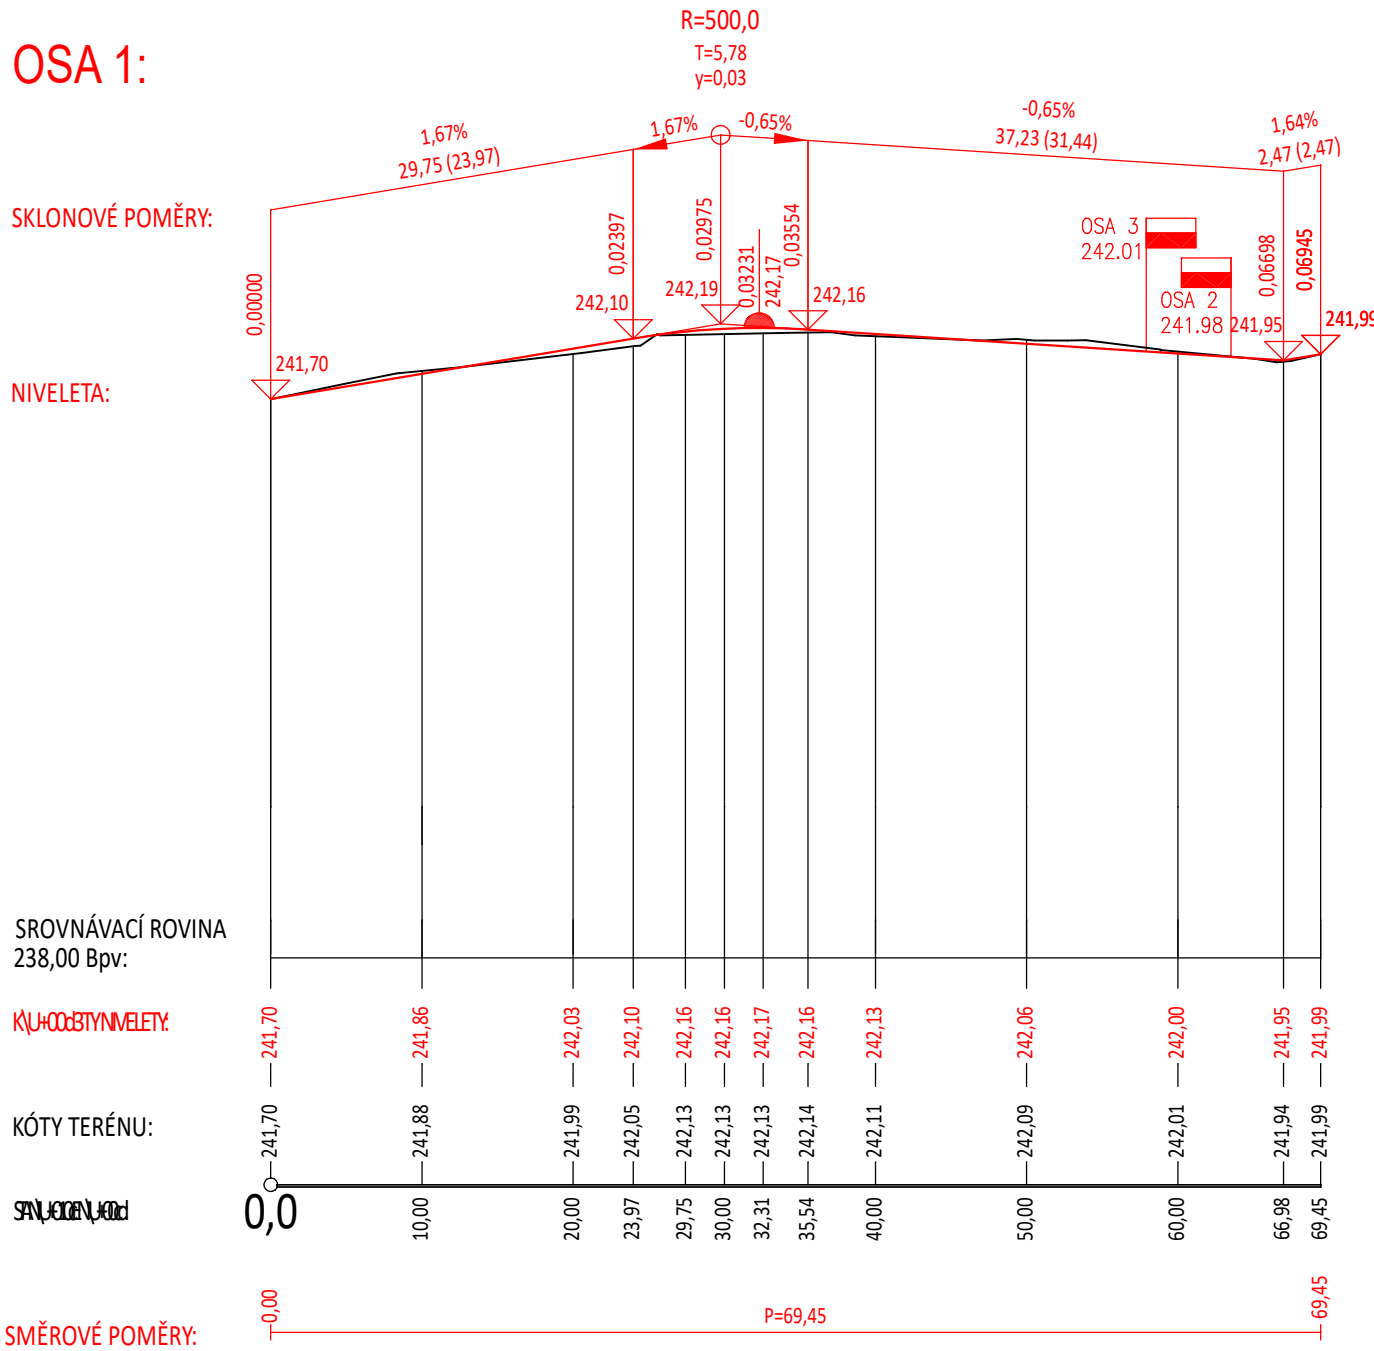


OSA 2:

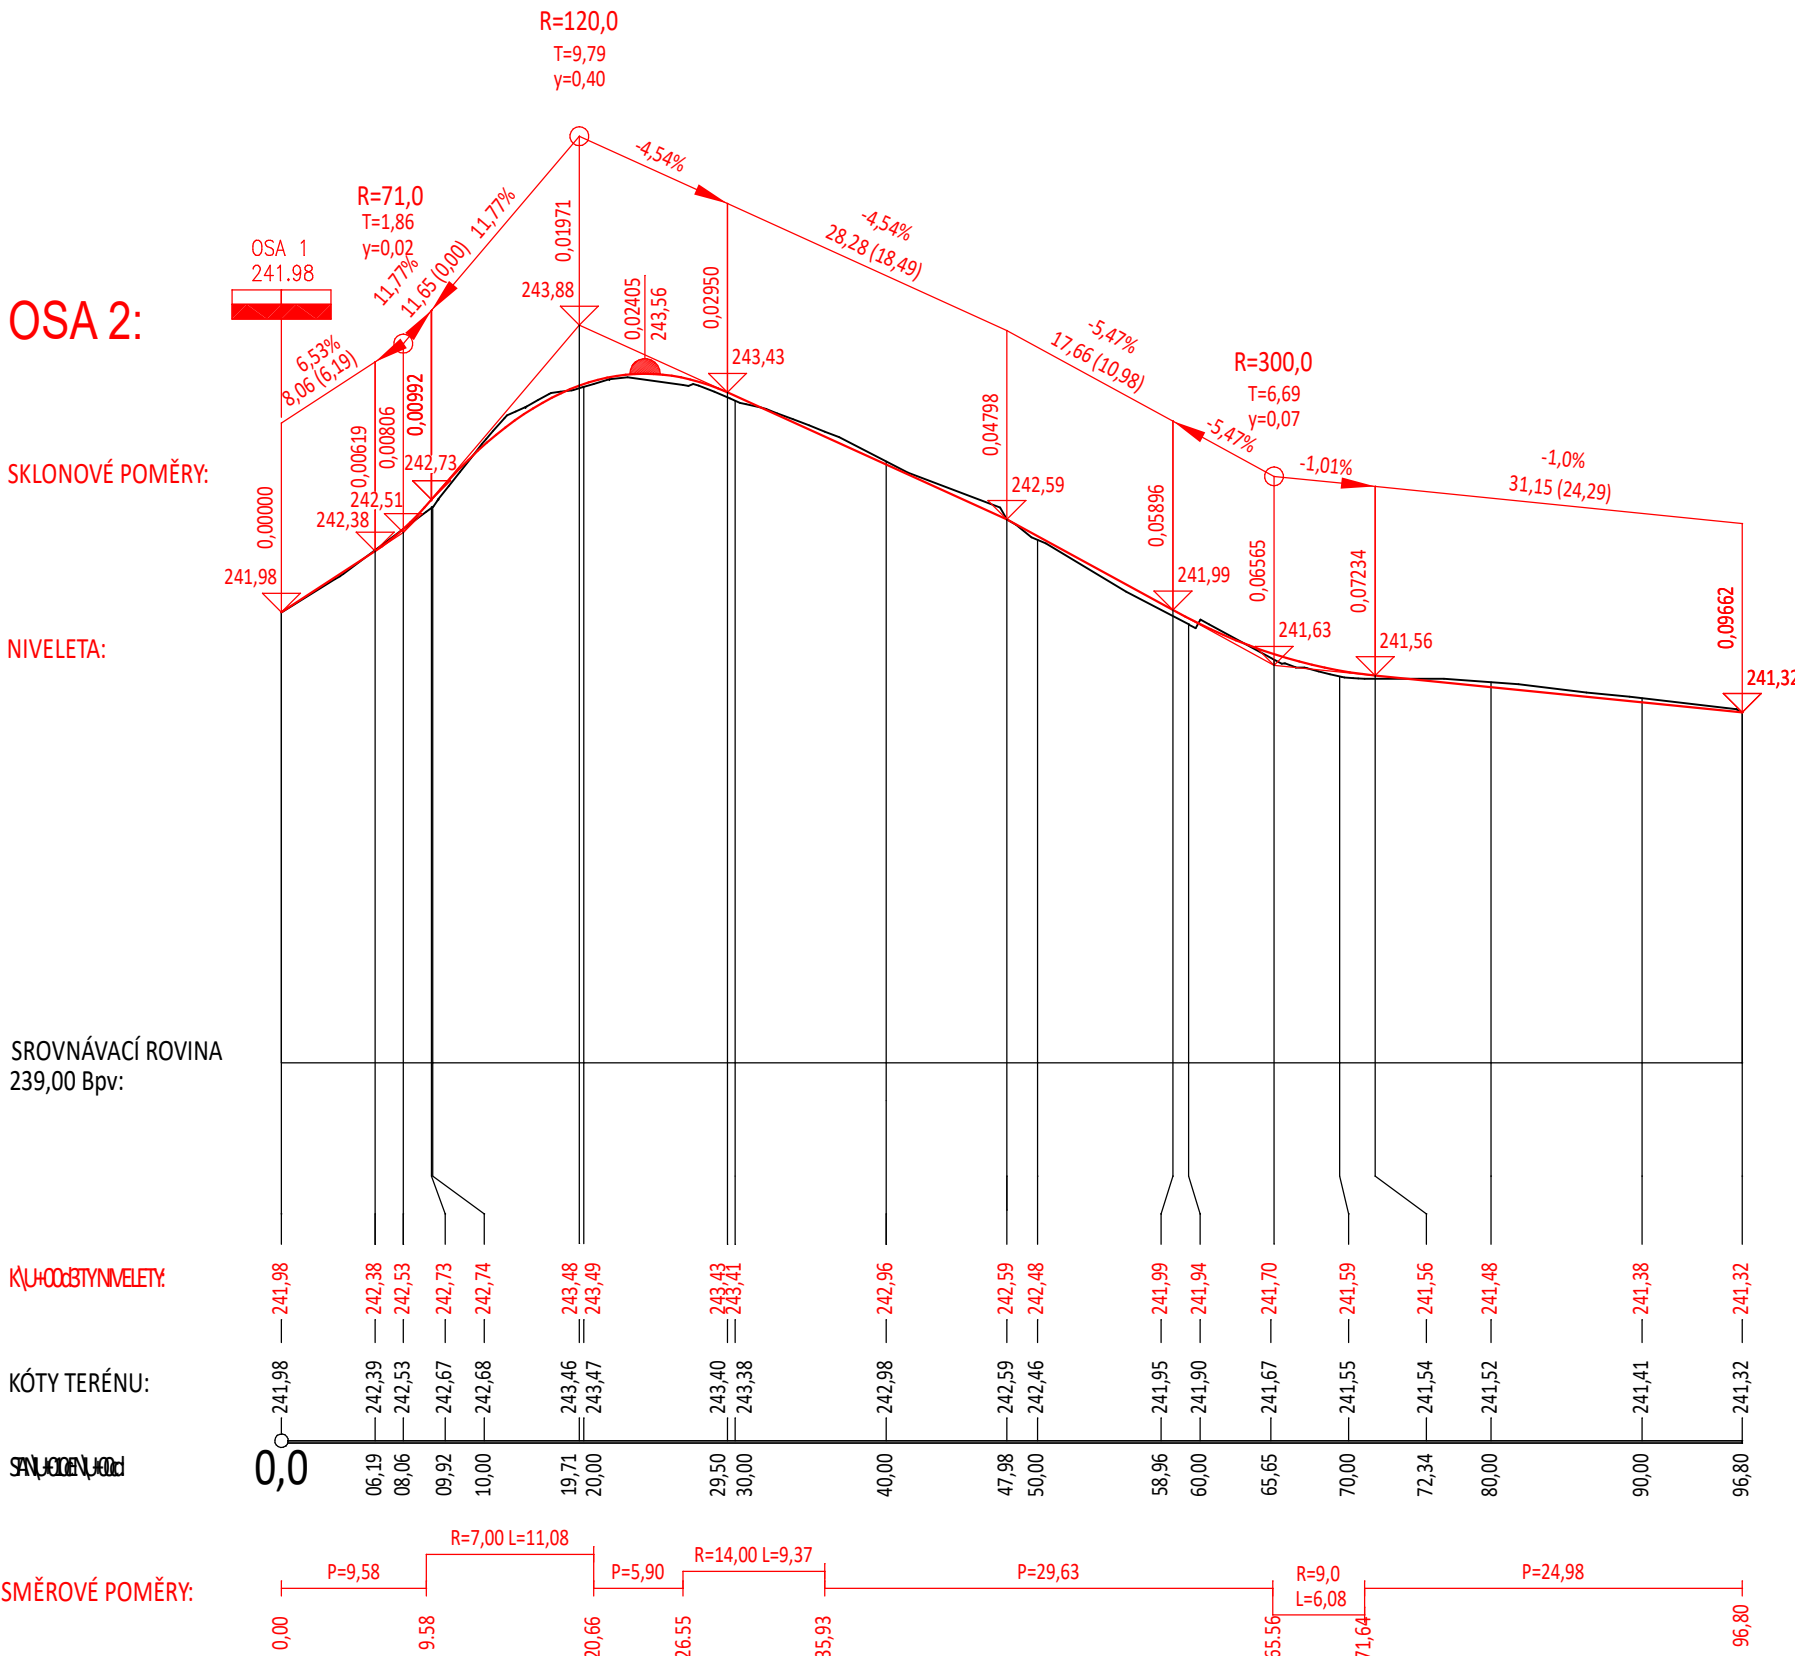

OSA 3:

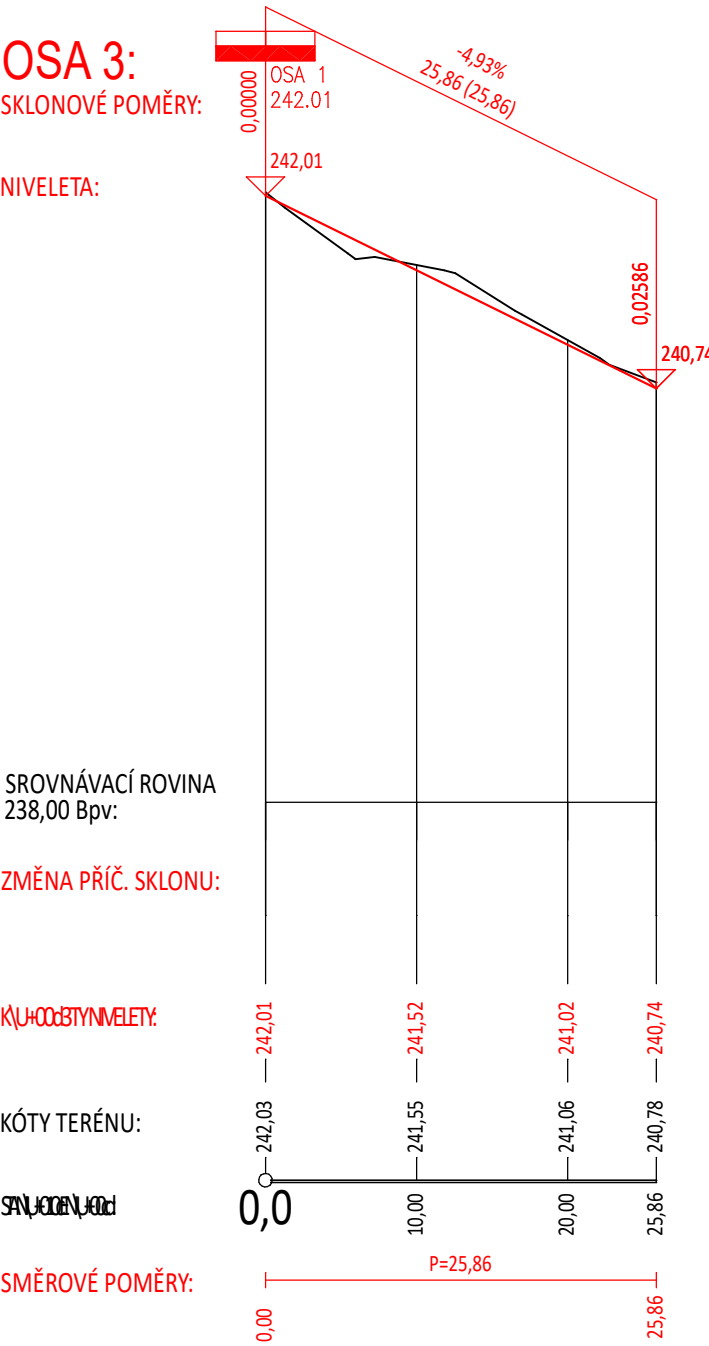

OSA 4:

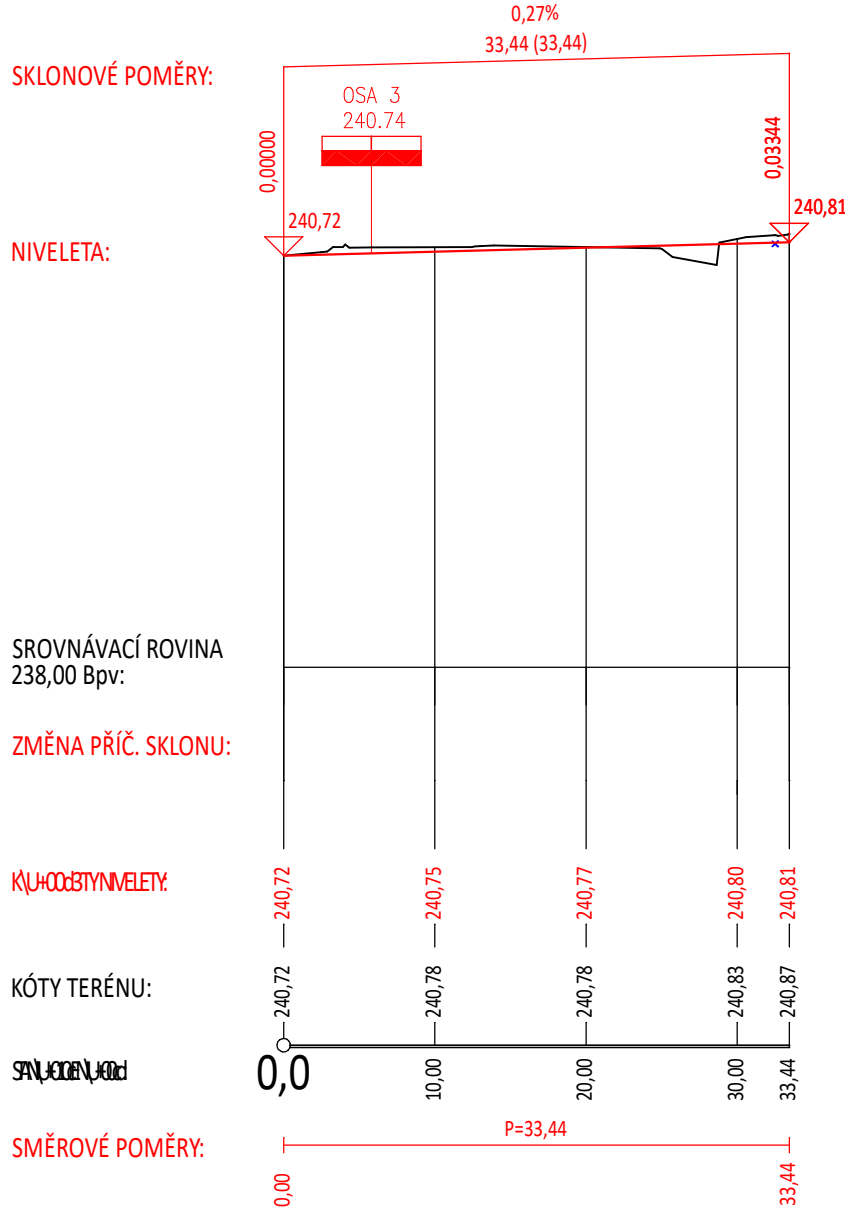

**DIPRO, spol. s r.o.**  
Dopravní a inženýrské projekty,  
projektová, inženýrská a konzultační kancelář  
Modřanská 11 / 1387, 143 00 Praha 12  
IČO 48592722

Objednatel: <b>Město Králův Dvůr náměstí Míru 139 Králův Dvůr, 267 01 IČ: 00509701</b>	Vypracoval: <b>Ing. Volc</b>	Kontrola: <b>Ing. Zrzavý</b>
	Ved. projektu: <b>Ing. Volc</b>	Zak. číslo: <b>24-049-08</b>
Místo stavby: <b>Králův Dvůr (okres Beroun) k.ú Králův Dvůr (672947)</b>	Odp. projektant / HIP: <b>Ing. Polić Ph.D.</b>	Datum vyprac.: <b>11 / 2024</b>
Stavba: <b>Oprava vozovek a odvodnění v lokalitě Pod Hájem, Králův Dvůr</b>	Stupeň: <b>DPS</b>	
	Měřítko: <b>1:500/50</b>	
Část/příloha: <b>ETAPA 1: SO100 - KOMUNIKACE PODÉLNÉ PROFILY</b>	Číslo přílohy: <b>D.1.3</b>	