
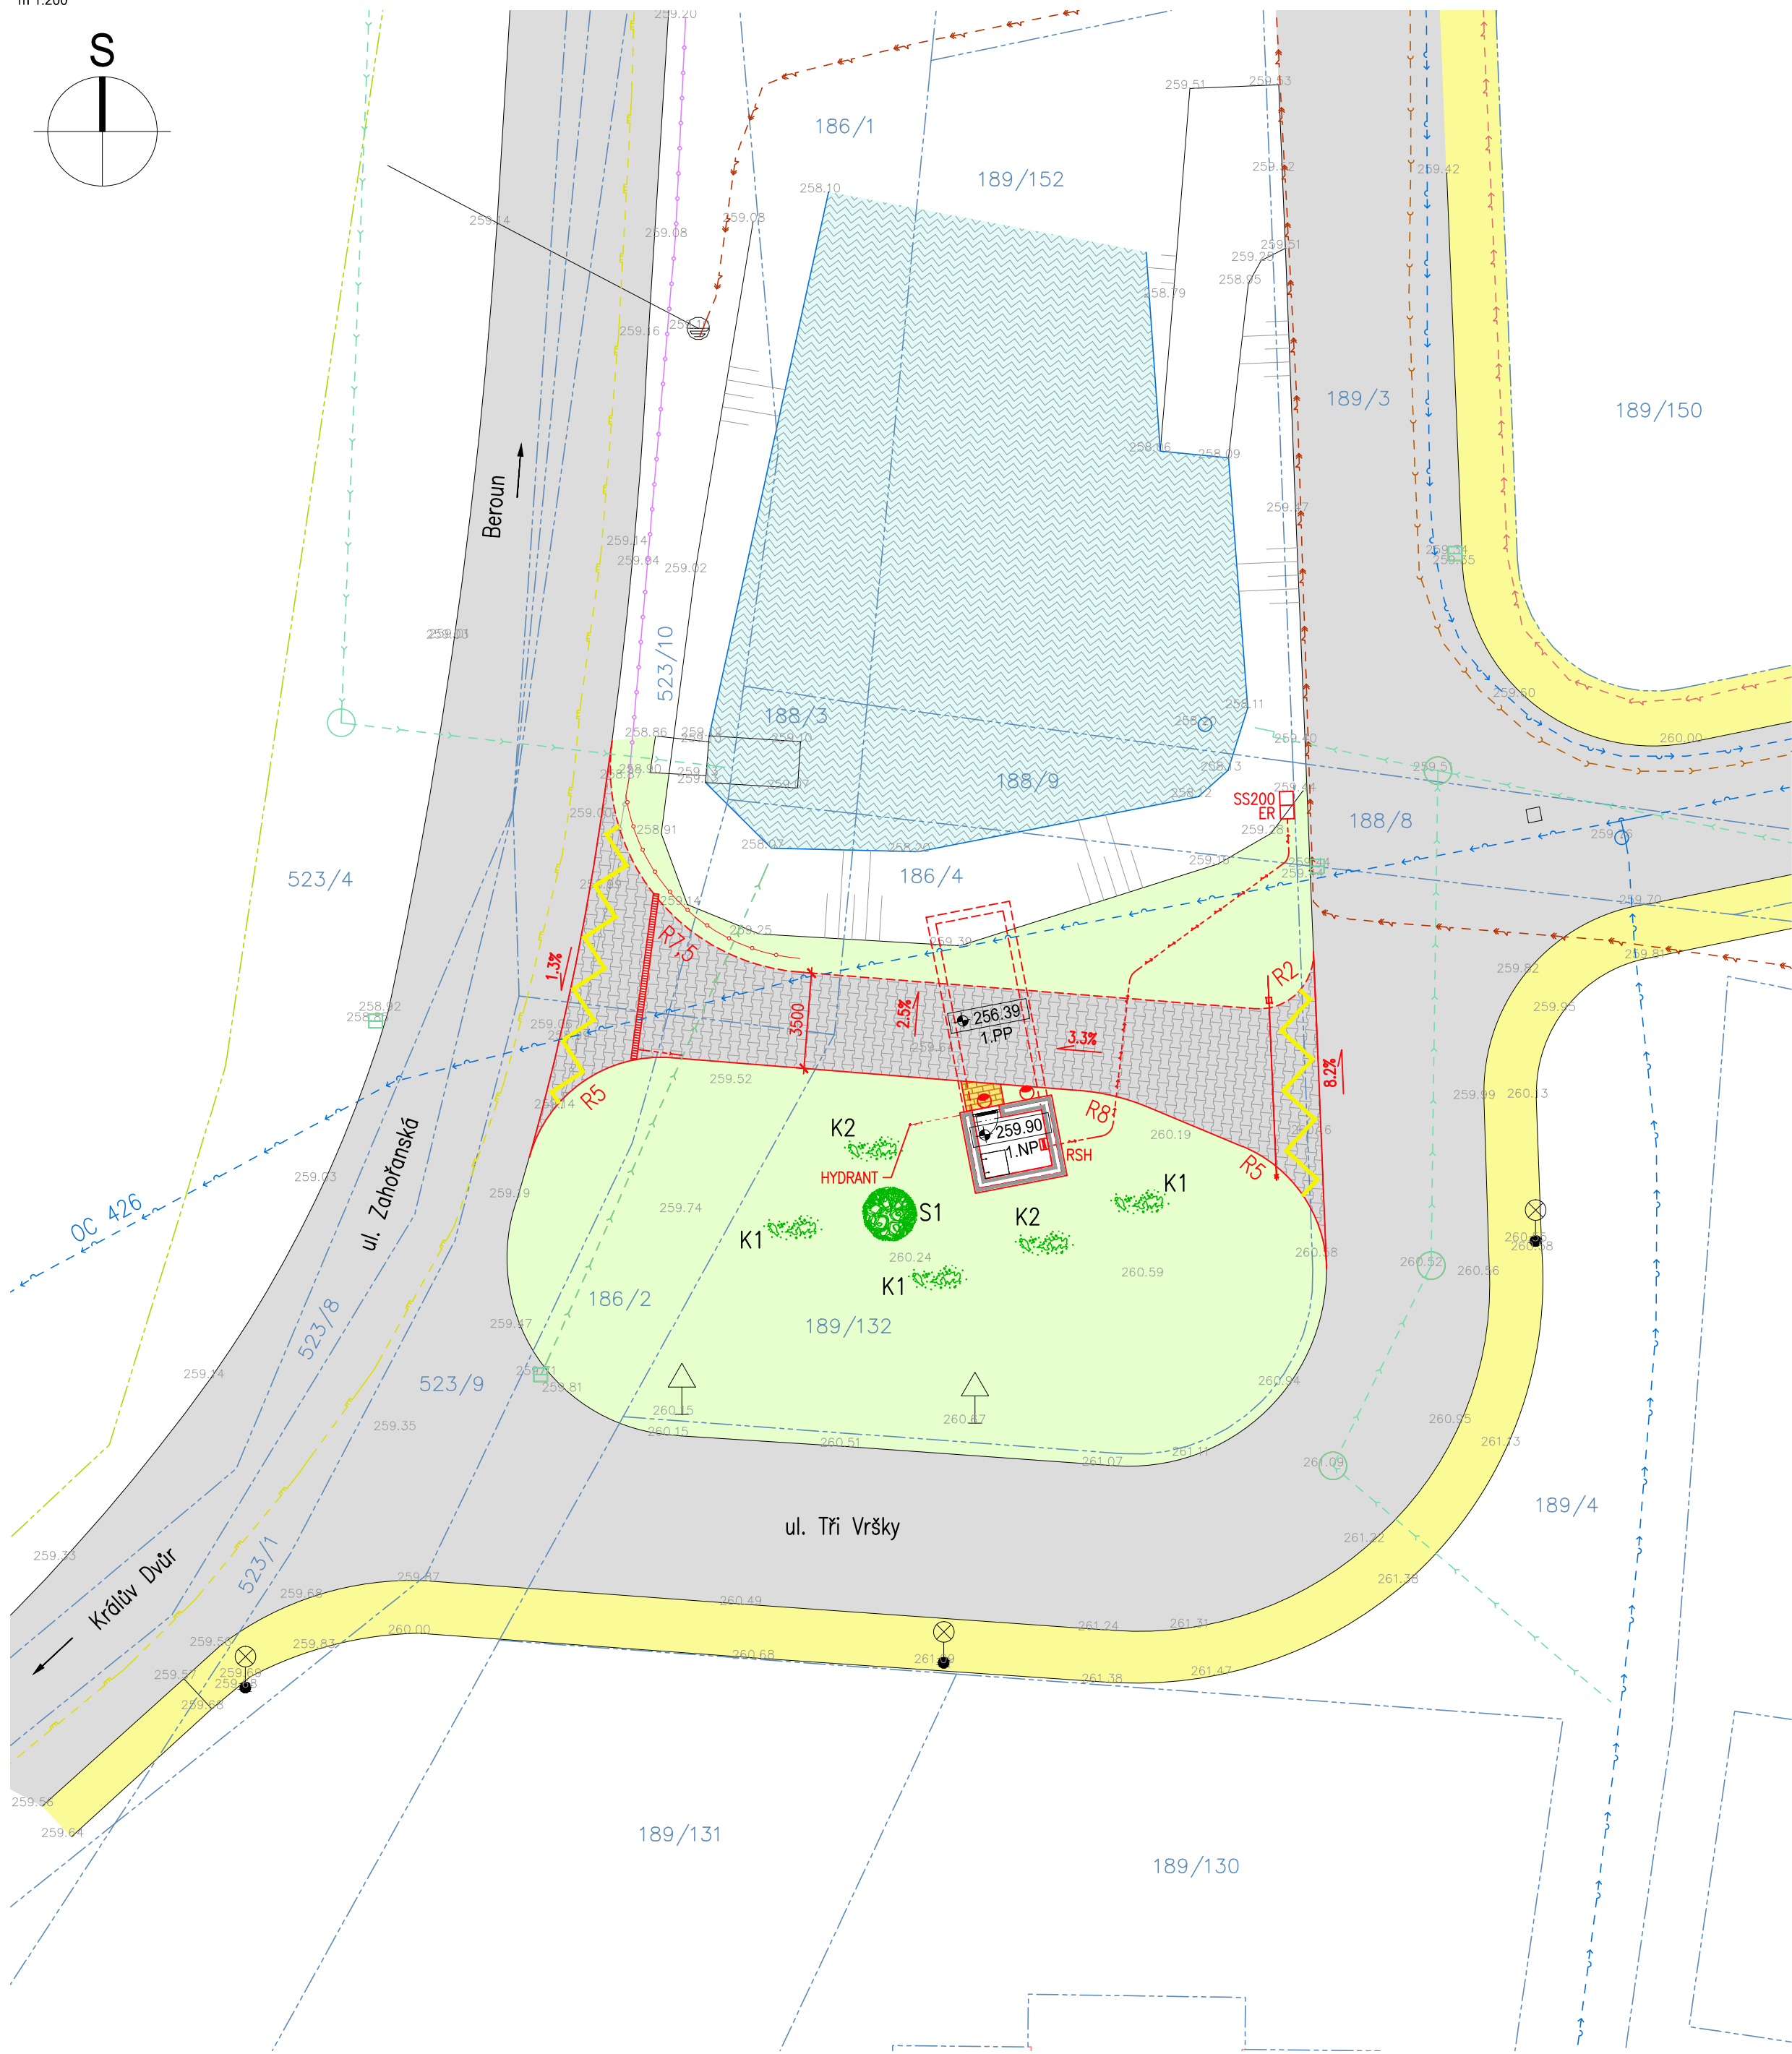


KOORDINAČNÍ SITUACE

m 1:200

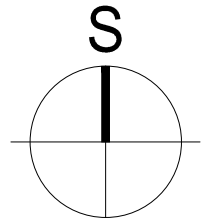

LEGENDA :

- ROZHRANÍ KATASTRÁLNÍCH ÚZEMÍ
- HRANICE KASTASTRU NEMOVITOSTÍ
- STÁVAJÍCÍ POLOHOPIS
- STÁVAJÍCÍ SVODIDLO
- HLADINA VODY DLE ZAMĚŘENÍ
- NAVRHOVANÝ ORUBNÍK
- ORUBNÍK S MEZERAMI 100/1000
- OBJEKT PLNICÍHO MÍSTA
- UZAMYKATELNÁ ZÁVORA
- LINIOVÝ ŽLAB DN200
- NOVĚ OSAZENÉ SVODIDLO
- NÁSTĚNNÉ VENKOVNÍ OSVĚTLENÍ
- NOVÁ VOZOVKA (zámková dlažba)
- NOVÝ CHODNÍK (betonová dlažba)
- ZELEŇ
- VODNÍ PLOCHA
- STÁVAJÍCÍ VOZOVKA (asfalt)
- STÁVAJÍCÍ CHODNÍK (betonový dlažba)

STÁVAJÍCÍ IS:

- ČEZ Distribuce – podzemní vedení VN
- ČEZ Distribuce – podzemní vedení NN
- VaK BEROUN – stávající vodovodní řad
- VaK BEROUN – stávající kanalizační řad
- Město Králův Dvůr – dešťová kanalizace
- Gas Net – STL plynovod

NAVRHOVANÉ IS:

- NAPOJENÍ LINIOVÉHO ŽLABU
PVC DN200 SN16
místo napojení nutno ověřit
- NAPOJENÍ HYDRANTU
PE100RC d160x14,6 SDR11
- NAPOJENÍ ELEKTRO
CYKY–J 4x10 vedeno v zemi
v kabelové chráničce

NAVRHOVANÁ ZELEŇ:

- S1 LÍPA SRDČITÁ (Tilia cordata)
výška 150 cm
- K1 HLOH OBEČNÝ (Crataegus laevigata)
výška 80 cm
- K2 ZLATICE PROSTŘEDNÍ (Forsythia intermedia)
výška 80 cm

a.	Zpracování požadavků HZS z jednání dne 15.4.2025.	Gloserová	15.4.2025
číslo revize	popis	provedl	datum revize



Spektra PRO spol. s r.o.

V Hlínkách 1548, 266 01 Beroun
IČ 09486429
www.spektrapro.cz

projekt

KRÁLŮV DVŮR - Plnicí místo HZS

stupeň	Dokumentace pro provádění stavby
investor	Město Králův Dvůr, náměstí Miru 139, 267 01 Králův Dvůr
zakázkové číslo	4929-34-031
místo stavby	Králův Dvůr
datum	03/2025 kód

Hlavní inženýr projektu
Ing. Martin Dejdar

zodpovědný projektant
Ing. Veronika Gloserová

stavební / inženýrský objekt

část
C. Situační výkresy

výkres

Koordinační situační výkres

číslo výkresu

C.3.a

měřítko ±0,000
1:200 259,90 m.n.m dokument

Z:_2023\králův_dvůr_plnicí_místo_HZS\DPŠ\ABC_Souhrnné_casti\C3_Koordinacní_situace.dwg