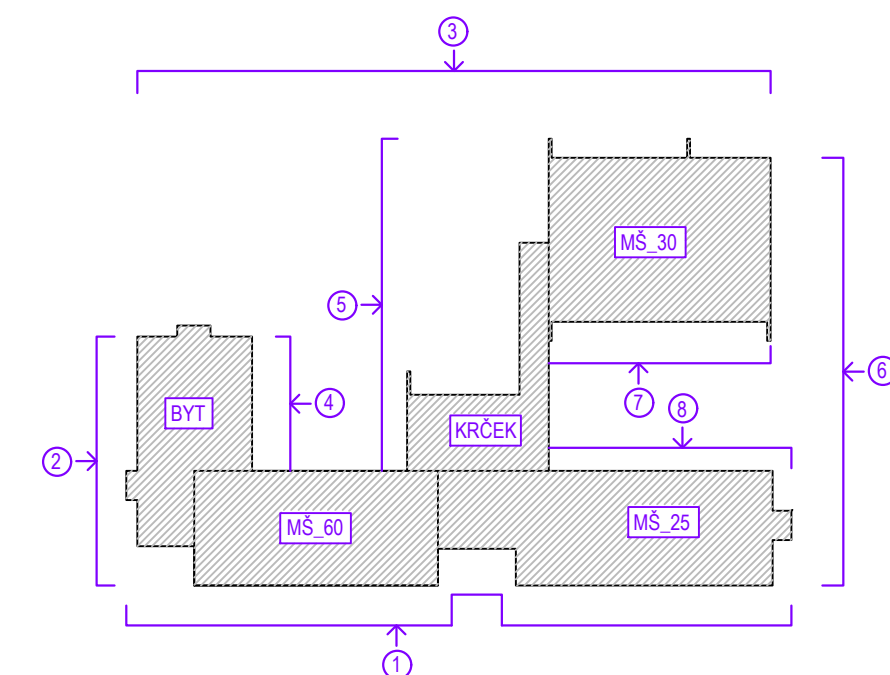
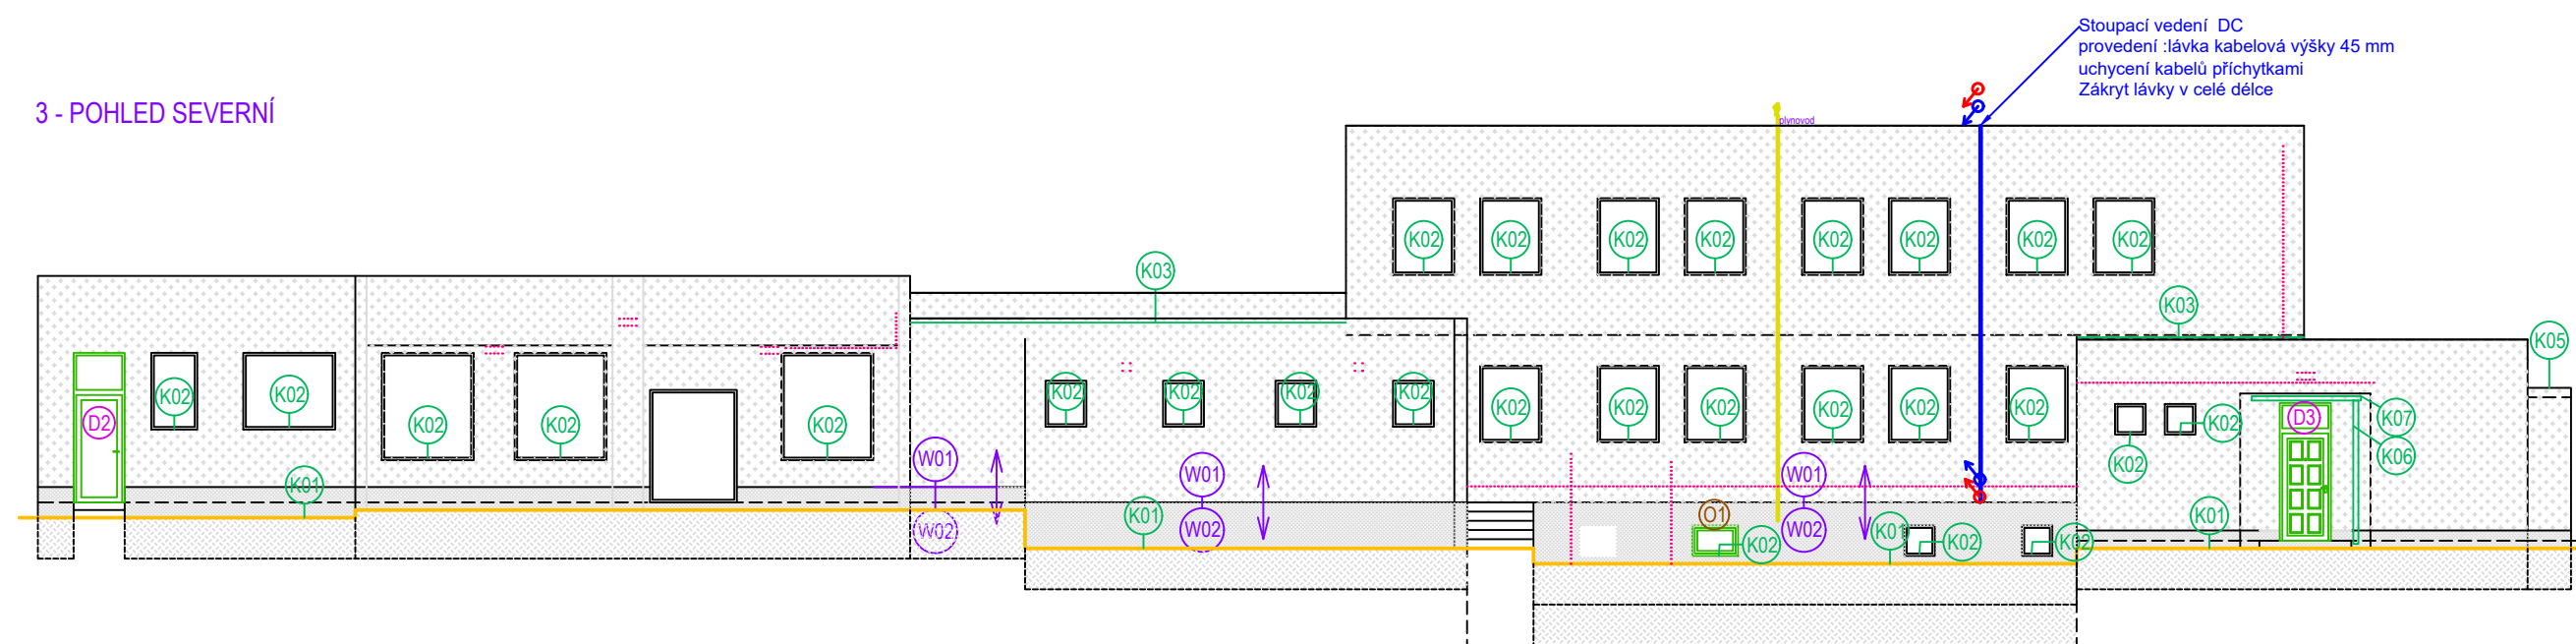


3 - POHLED SEVERNÍ

[illegible]