


ZÁKRES DO KATASTRÁLNÍ MAPY

m 1:200

PARC.Č.		VÝMĚRA	LV	ZPŮSOB VYUŽITÍ	DRUH POZEMKU	OMEZENÍ VL. PRÁVA	OCHRANA	BPEJ
KATASTRÁLNÍ ÚZEMÍ KRÁLŮV DVŮR /672947/								
581/4	Město Králův Dvůr, náměstí Míru 139, 26701 Králův Dvůr	12728	10001	manipulační plocha	ostatní plocha	věcné břemeno		
587/1	Město Králův Dvůr, náměstí Míru 139, 26701 Králův Dvůr	76	10001	neplodná půda	ostatní plocha			
730/2	Město Králův Dvůr, náměstí Míru 139, 26701 Králův Dvůr	1250	10001	jiná plocha	ostatní plocha	věcné břemeno		
730/3	Město Králův Dvůr, náměstí Míru 139, 26701 Králův Dvůr	580	10001	jiná plocha	ostatní plocha			

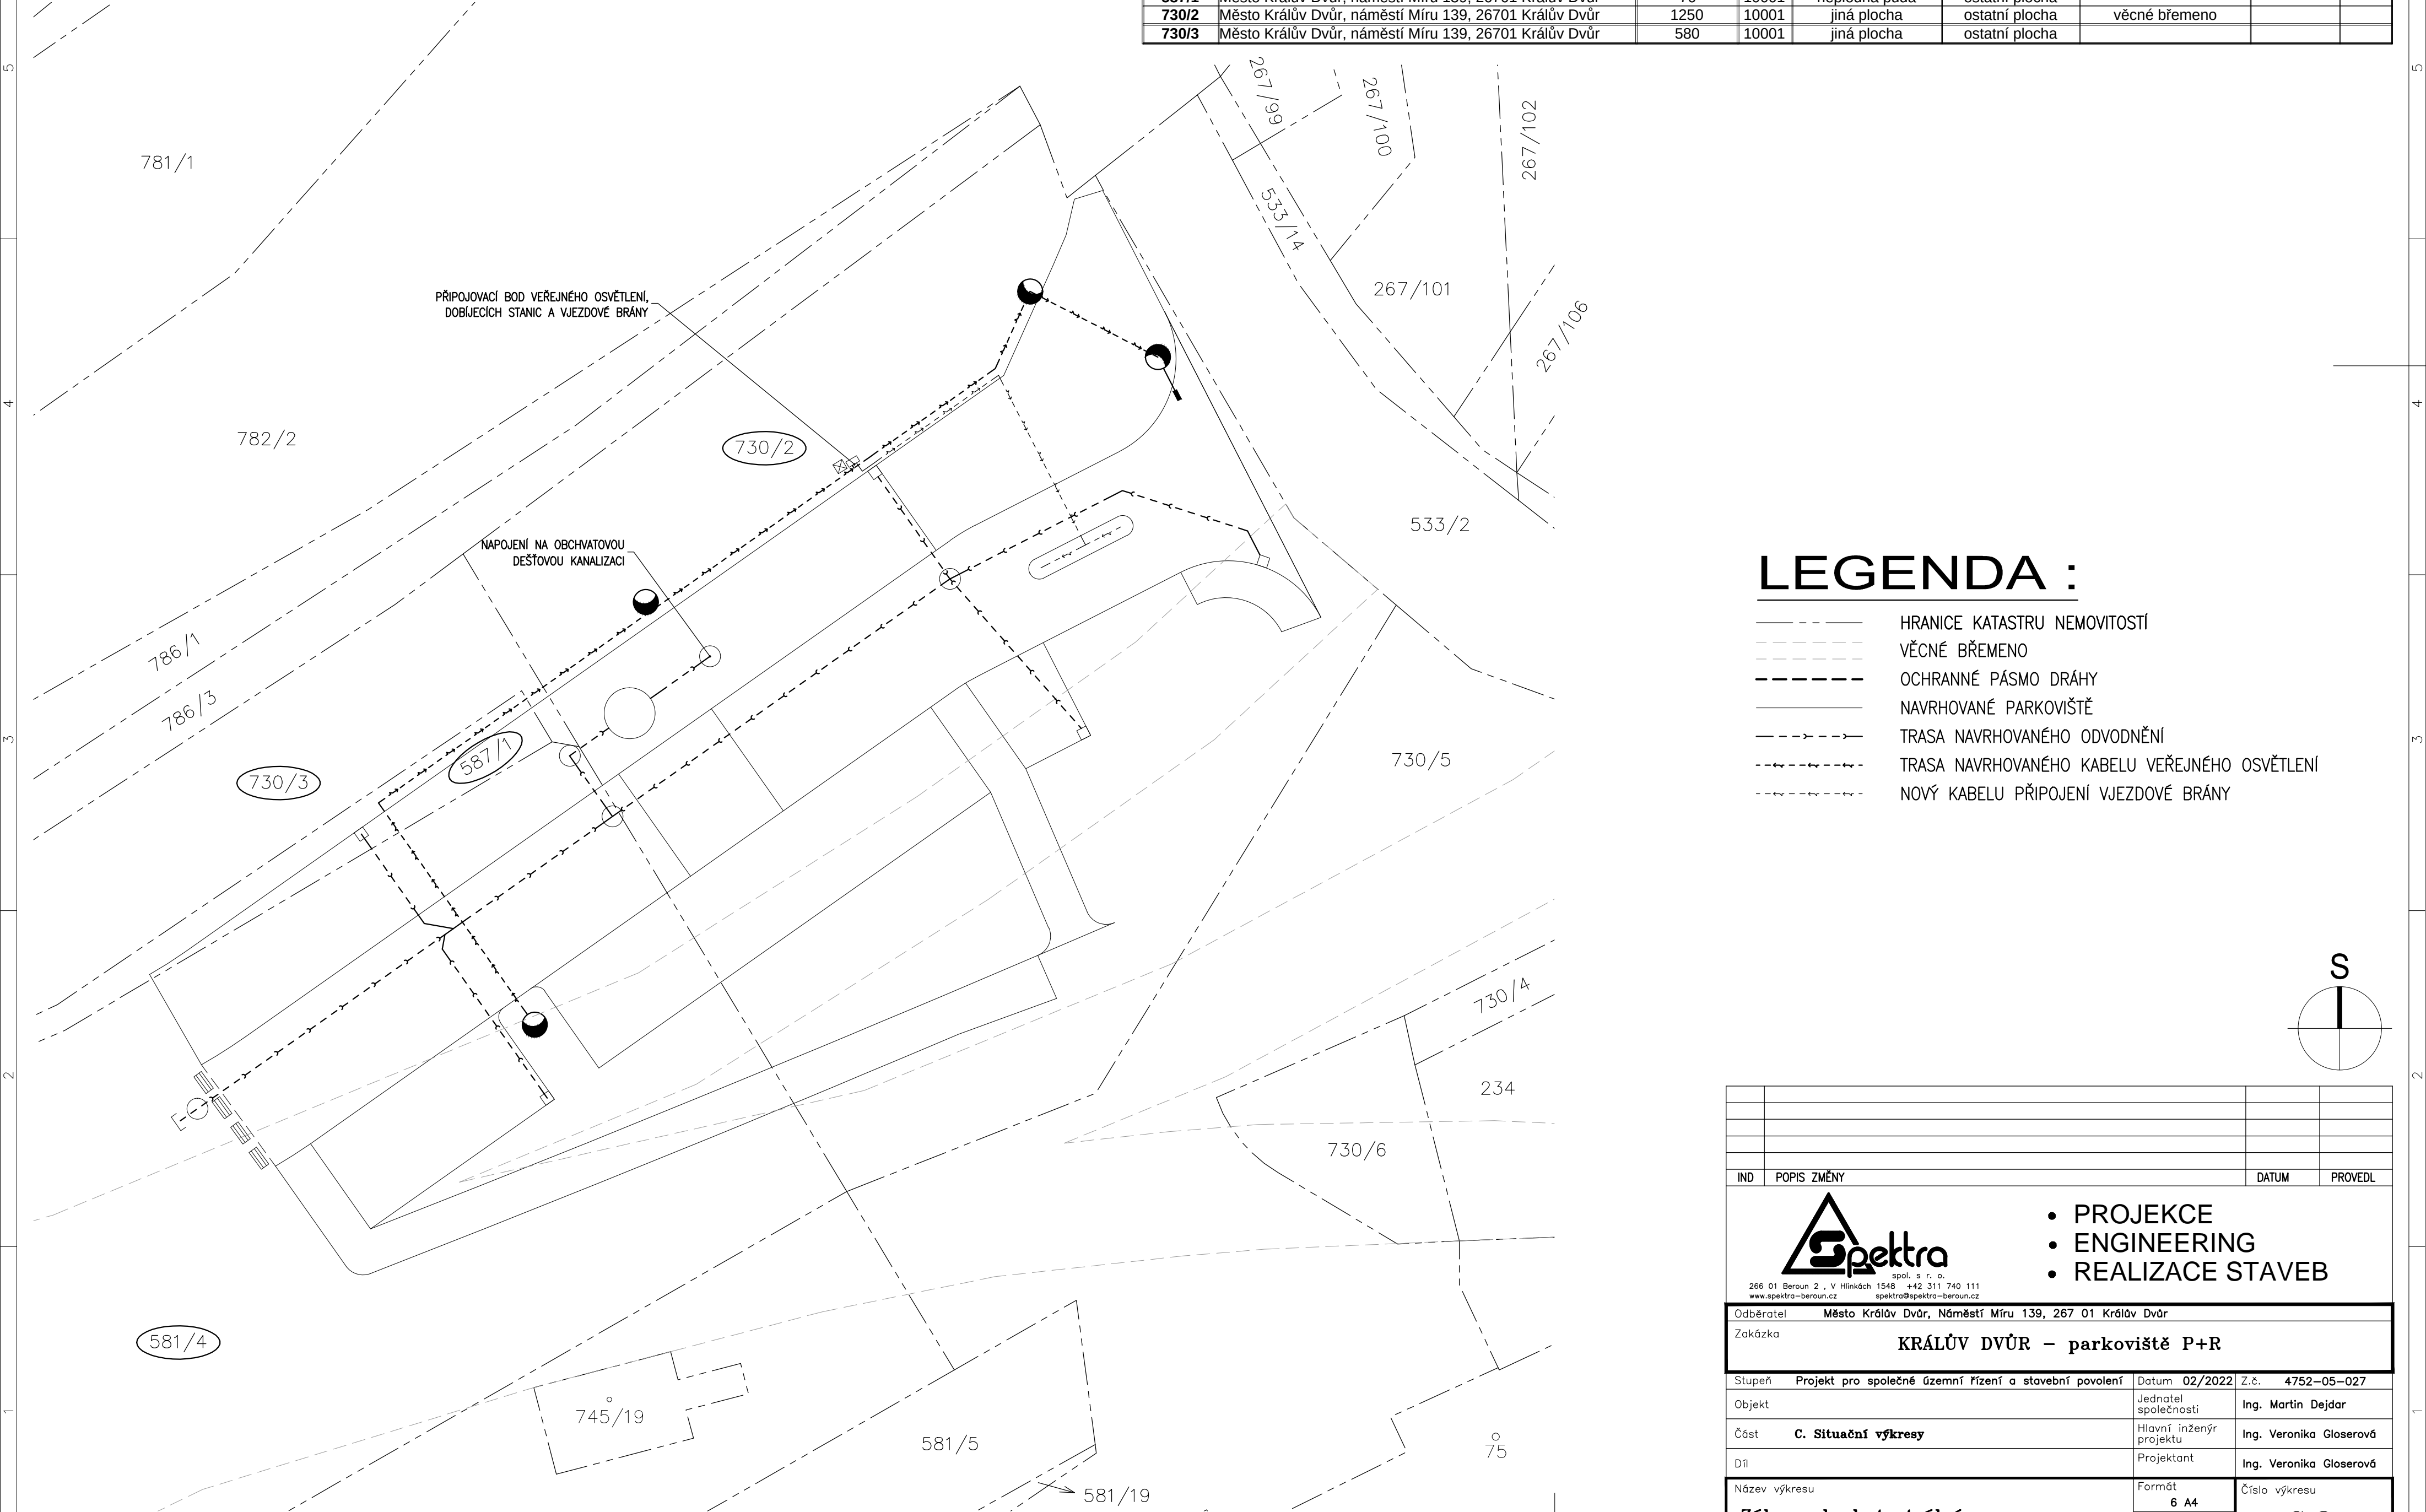

LEGENDA :

- HRANICE KATASTRU NEMOVITOSTÍ
- VĚCNÉ BŘEMENO
- OCHRANNÉ PÁSMO DRÁHY
- NAVRHOVANÉ PARKOVIŠTĚ
- TRASA NAVRHOVANÉHO ODVODNĚNÍ
- TRASA NAVRHOVANÉHO KABELU VEŘEJNÉHO OSVĚTLENÍ
- NOVÝ KABELU PŘIPOJENÍ VJEZDOVÉ BRÁNY

