




Pohled na fasádu č. 10

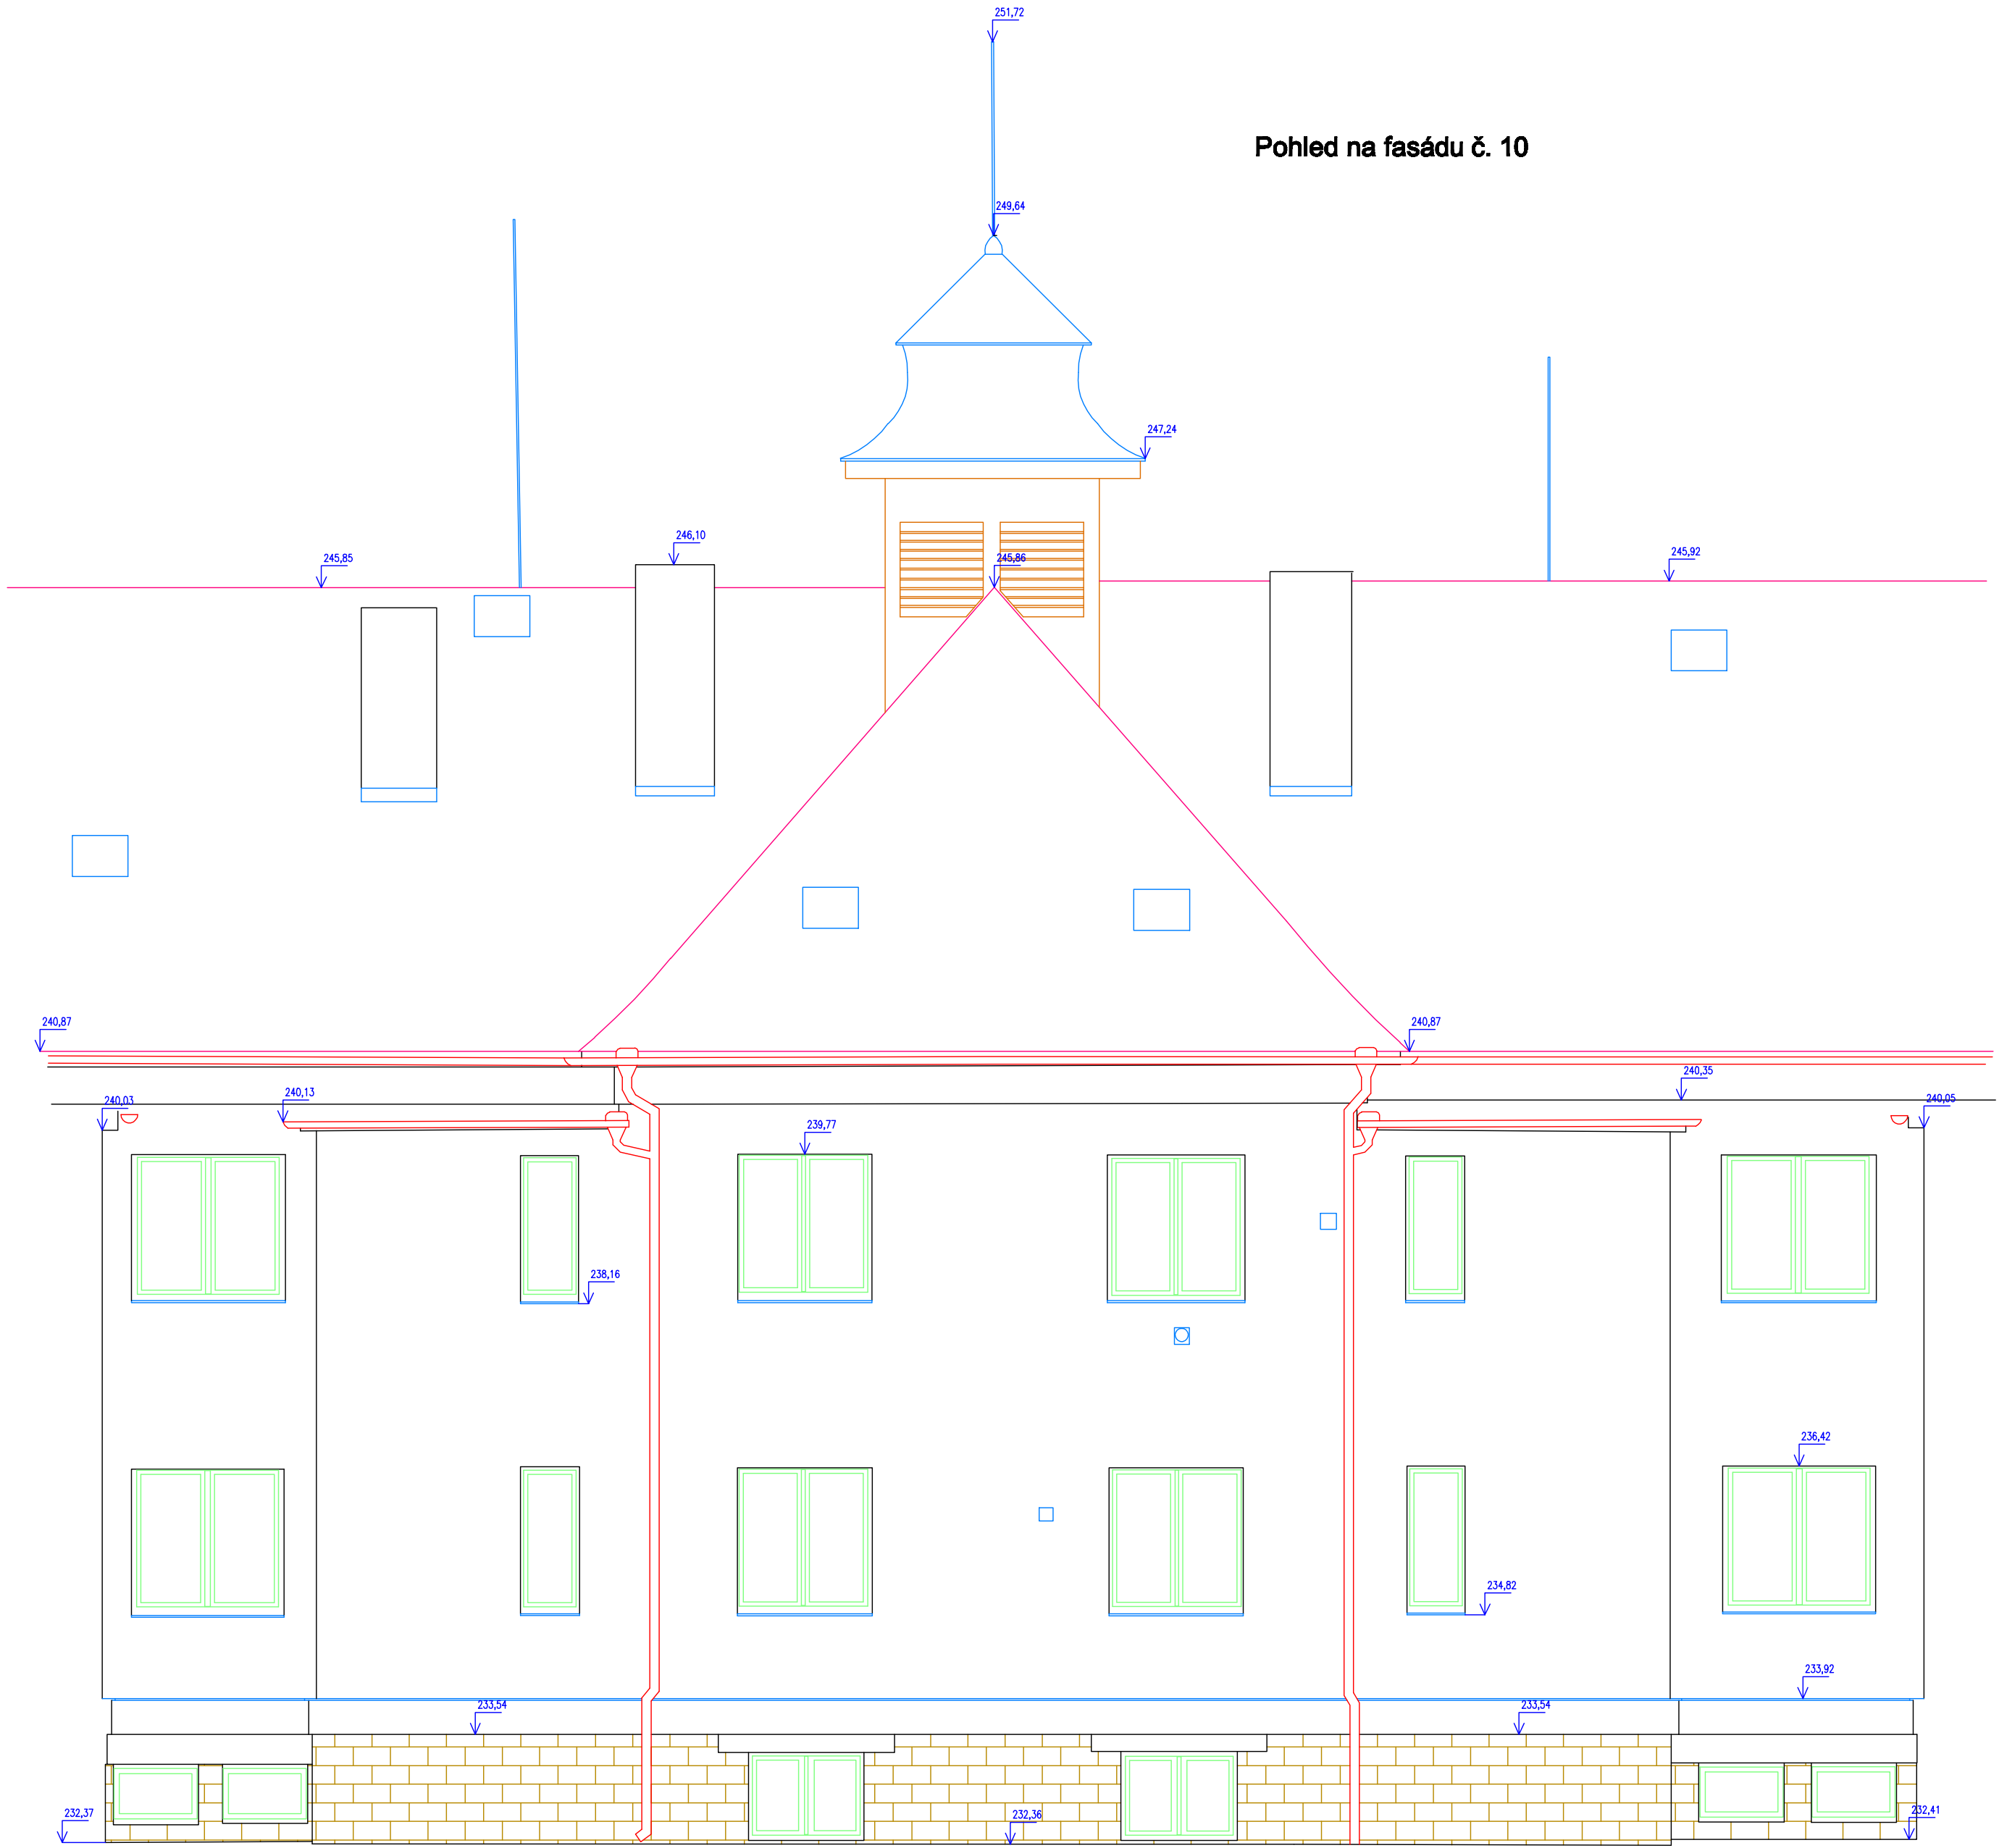

Č.10

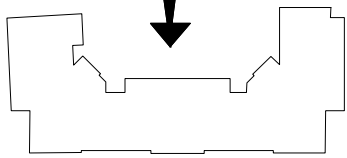

 Na Lysíně 3/583 Praha 4 tel.: 602357848 tel.: 731503514 geostar@geostarpraha.cz	ČÍSLO ZAKÁZKY 01/99/23	DATUM ODEVZDÁNÍ 09/2023	ZAMĚŘIL	ZPRACOVAL
			Š. Holub	Š. Holub
SPOLEČNOST PRO GEODETICKÉ PRÁCE				
AKCE: Náměstí Míru 221, Králův Dvůr Katastrální území: Králův Dvůr			POČET A4	6
			PŘÍLOHA	9.4
			Č. KOPIE	
			MĚŘITKO	1 : 50
OBSAH: Pohled na fasádu č. 10				