


Pohled na fasádu č. 1

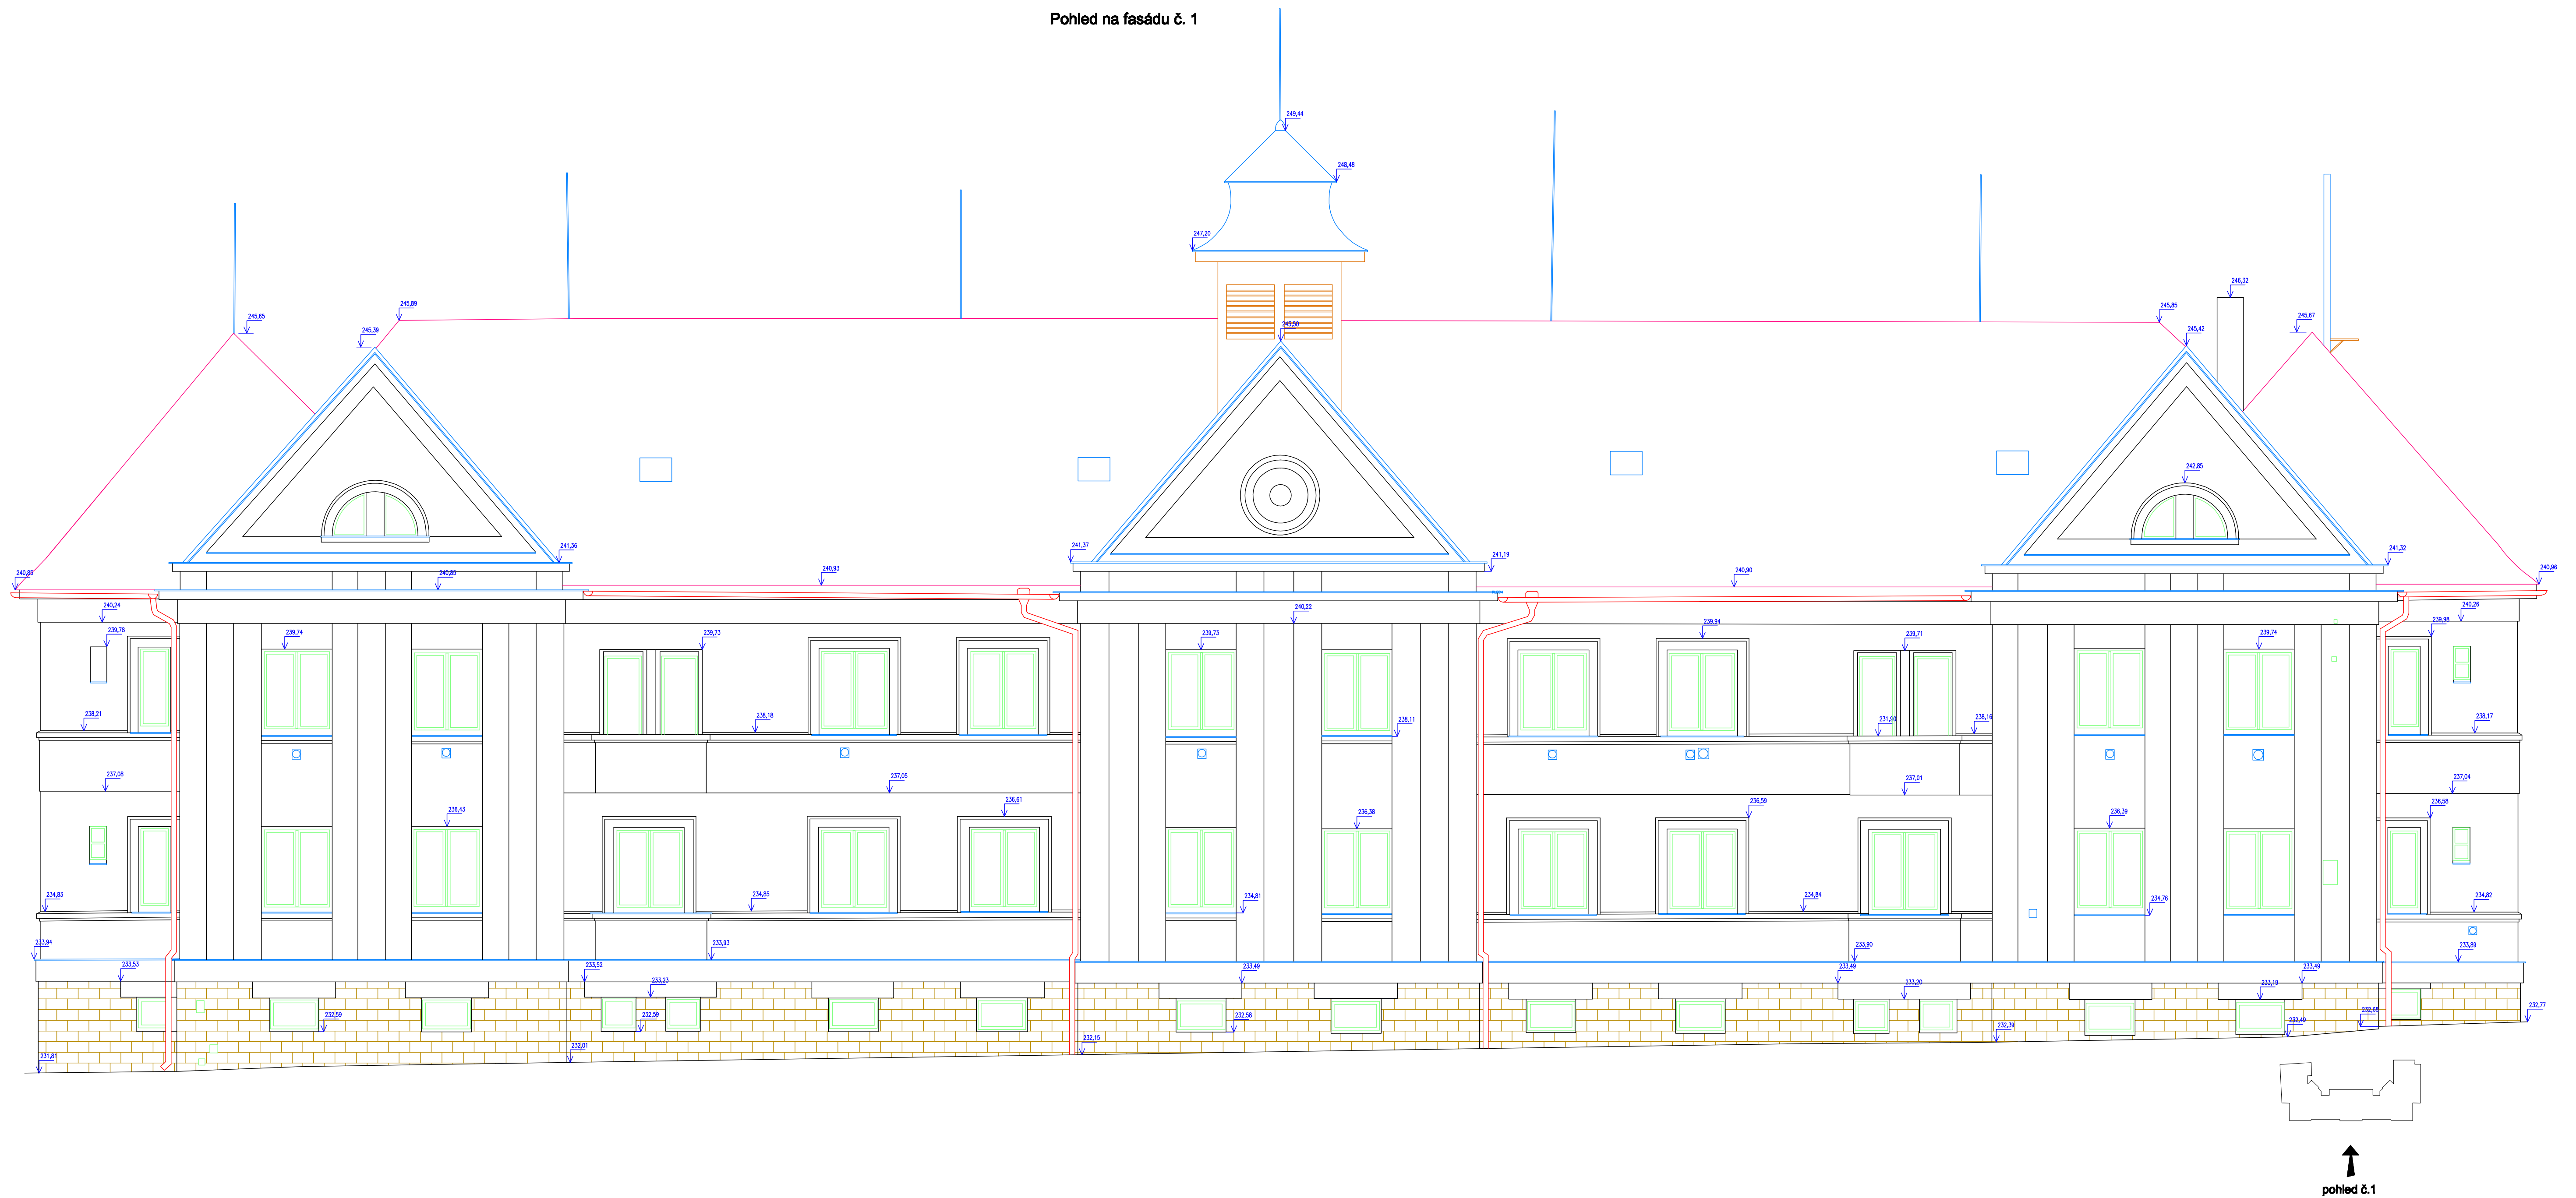

pohled č.1

 Na Lysinej 3/583 Praha 8 tel. 602357848 602357831 geostar@geostarpraha.cz		ČÍSLO ZAKÁZKY 01/99/23	DATUM ODEVZDÁNÍ 09/2023	ZAMĚŘIL Š. Holub	ZPRACOVÁL Š. Holub
				AKCE:	
SPOLEČNOST PRO GEODETICKÉ PRÁCE		Náměstí Míru 221, Králův Dvůr Katastrální území: Králův Dvůr		POČET A4 10	PŘÍLOHA 9.1
OBSAH:		Pohléd na fasádu č. 1		Č. KOPIE	MĚŘITKO 1 : 50