
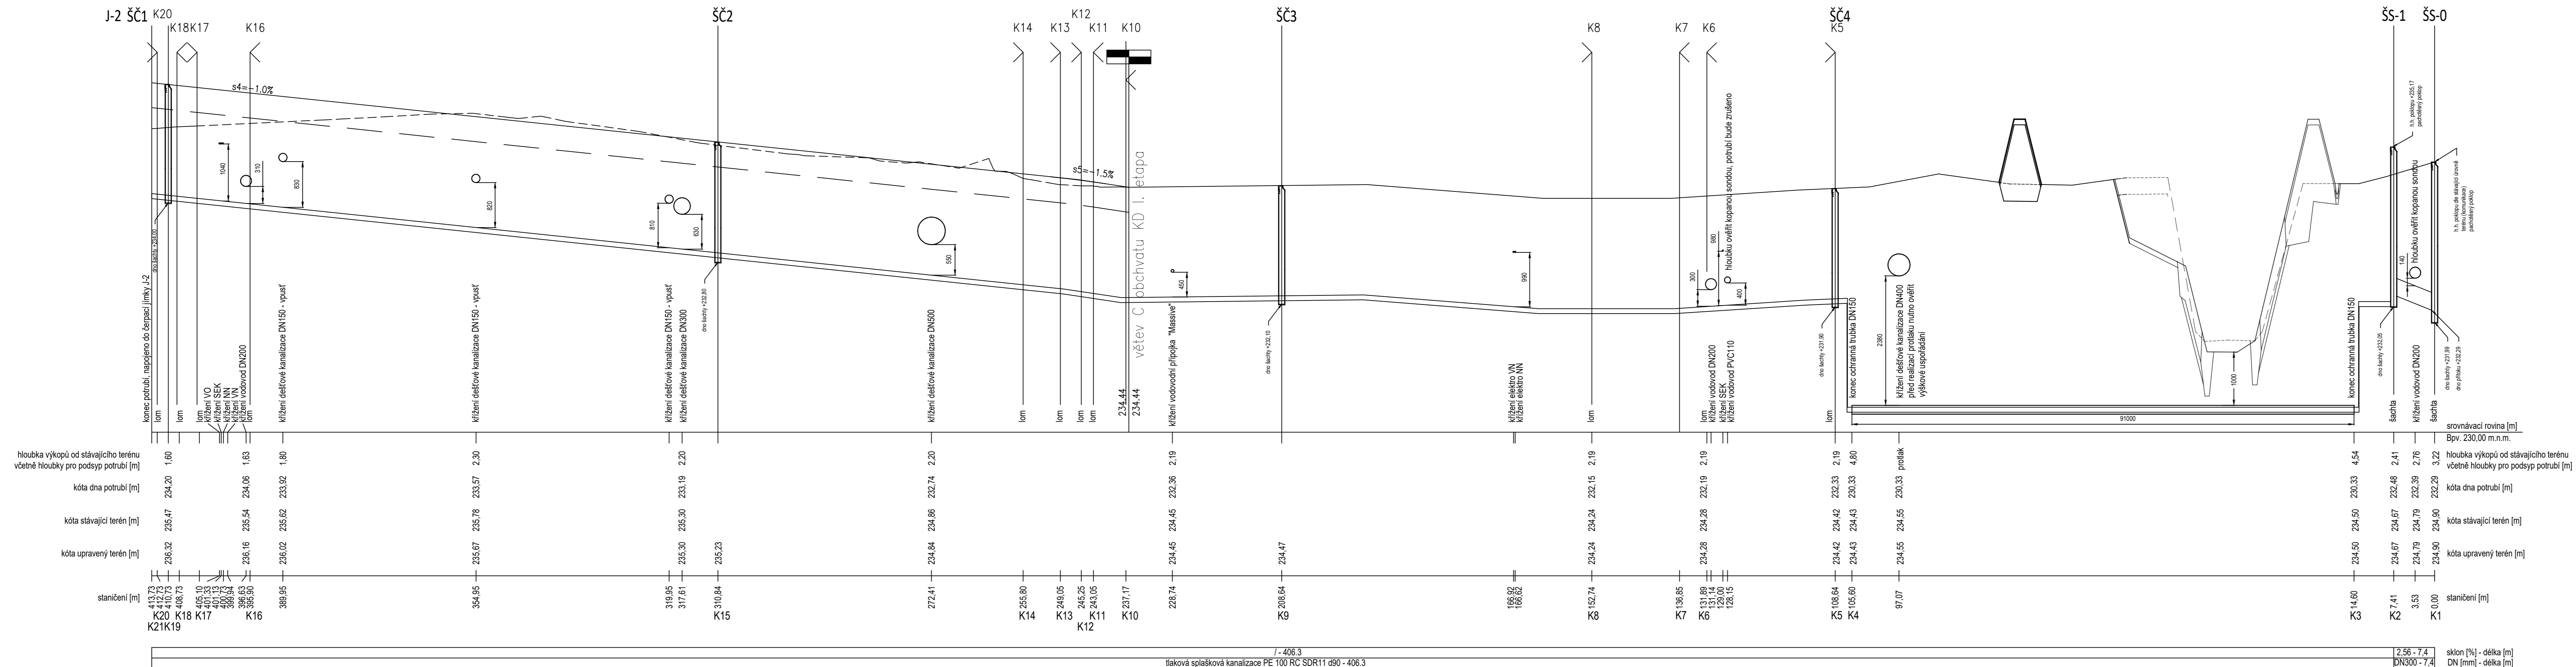



LEGENDA :

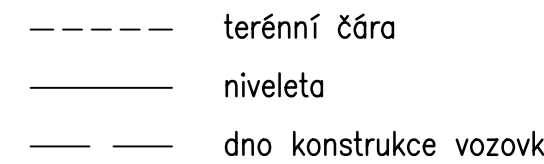

		PROJEKT IV, s.r.o. PROJEKTOVÝ A INŽENÝRSKÝ ATELIER PRAHA 9 – VYSOČANY, BASSOVA 98/8, 190 00, TEL.: 222584265	
HLAVNÍ INŽENÝR PROJEKTU	VYPRACOVAL	KONTROLOVAL	ZODPOVĚDNÝ PROJEKTANT
ING.PAVEL ČUBA	ING.PAVEL ČUBA	ING.JAROSLAV KNOTEK	ING.JAROSLAV KNOTEK
MÍSTO STAVBY: K.Ú. KRÁLŮV DVŮR OBJEDNATEL: MĚSTO KRÁLŮV DVŮR, NÁM. MÍRU 139, 267 01 KRÁLŮV DVŮR NÁZEV STAVBY:			
KRÁLŮV DVŮR - PRŮMYSLOVÁ ZÓNA ZÁPAD TECHNICKÁ VYBAVENOST SO 303 SPLÁŠKOVÁ KANALIZACE		STUPEŇ PD	DZS
		ČÍSLO ZAKÁZKY	024/2024
		DATUM DOKONČENÍ	09/2024
		MĚŘÍTKO	1:500/50
VÝKRES : D.1.1. Architektonicko - stavební řešení PODÉLNÝ PROFIL VÝTLAKU Z ČS		PŘÍLOHA D.1.1.b.3.2	